



Przekrój konstrukcyjny

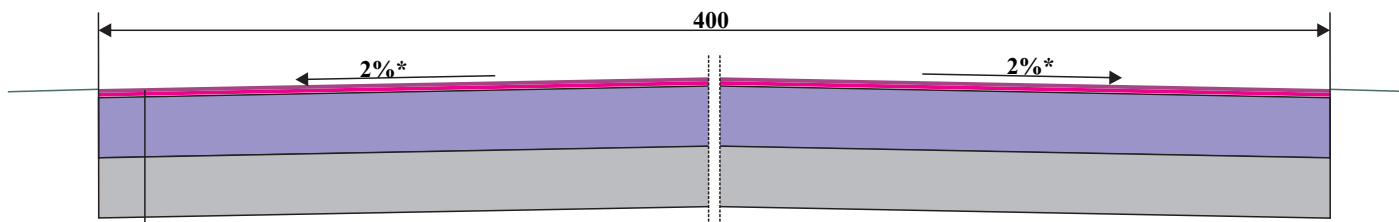

Powierzchniowe utwardzenie nawierzchni emulsją asfaltową przy użyciu gysu kamiennego
5-8mm w ilości 8,0dm³/m²
Powierzchniowe utwardzenie nawierzchni emulsją asfaltową przy użyciu gysu kamiennego
8-12mm w ilości 10,0dm³/m²
Podbudowa stabilizowana metodą mieszania na miejscu z zastosowaniem asfaltu spienionego
grubość warstwy po zagęszczeniu 20 cm
Wzmocnienie podłoża poprzez stabilizację cementem do Rm=1,5 Mpa,
grubość warstwy po zagęszczeniu 20 cm

* spadki poprzeczne dostosować do warunków terenowych

 Regon 531005383	PRZEDSIĘBIORSTWO USŁUGOWO-PROJEKTOWE „MI” Mirosław Sieja ul. Piłsudskiego 10 B/1 47-223 KĘDZIERZYN-KOŹŁE		
	OBIEKT Droga dojazdowa do gruntów rolnych w Rozkochowie		
umowa nr	imię i nazwisko	nr uprawnień	podpis
Autor	mgr inż. Mirosław Sieja	29/95/Op	
Sprawdził	Andrzej Jęczmienny	159/92/Op	
STADIUM OPRACOWANIA	PROJEKT BUDOWLANO-WYKONAWCZY		SKALA 1: 25 Grudzień 2011
TEMAT	Budowa drogi dojazdowej do gruntów rolnych w Rozkochowie Działki nr 632 , 242 , 215 , 631 , 202 , 620 , 74		
TEMAT RYSUNKU	Przekrój konstrukcyjny		
INWESTOR	GMINA WALCE ul. Mickiewicza 18 47-344 WALCE		Rysunek nr 2