


# UKŁAD SIECI TN-S

SZYBKIE SAMOCZYNNNE WYŁĄCZENIE ZASILANIA

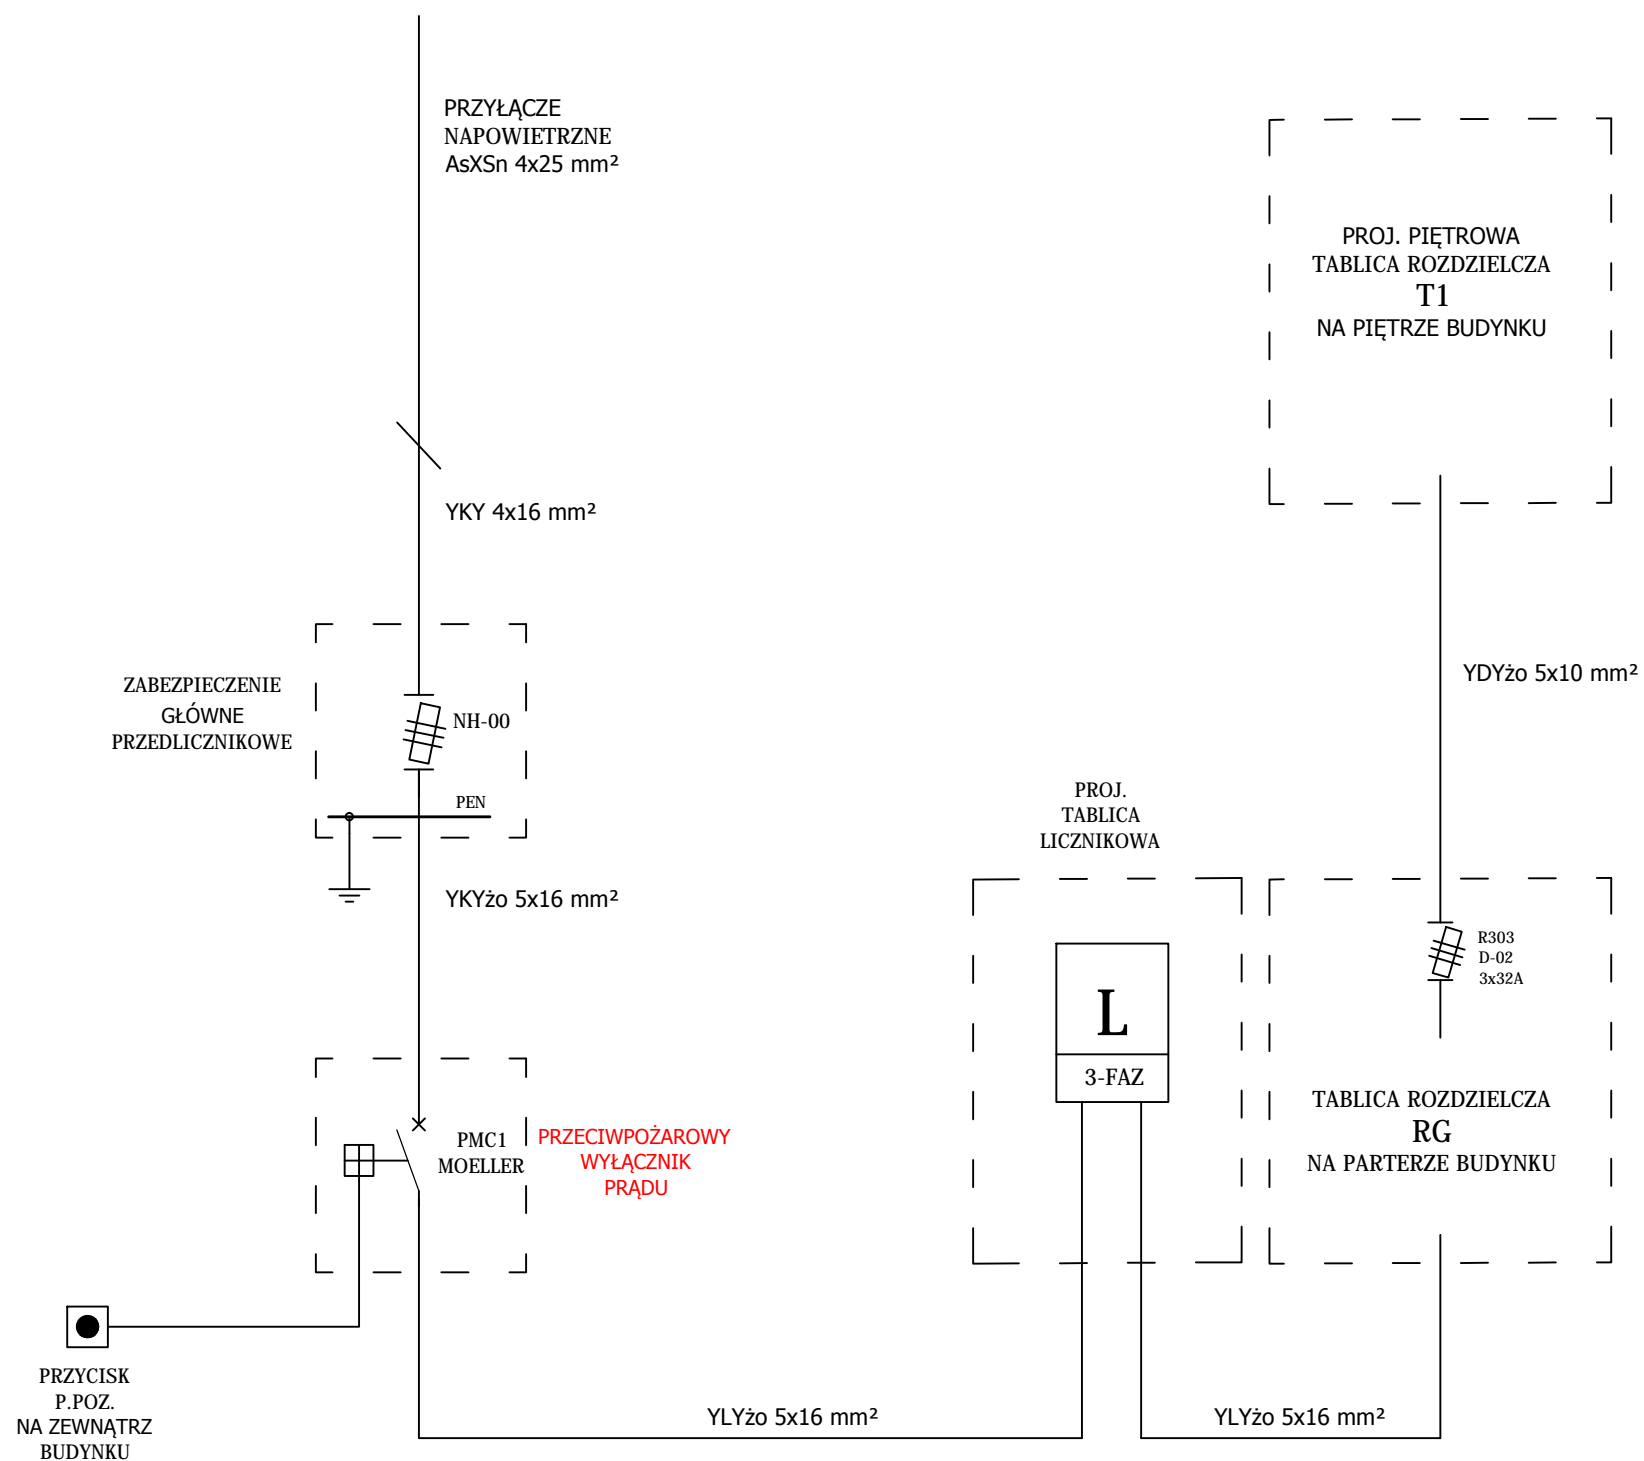

Inwestor: <b>Urząd Gminy Walce</b> 47-344 Walce; ul. Mickiewicza 18		Temat: <b>REMONT PIĘTRA BUDYNKU URZĘDU GMINY W WALCACH</b>	
Projekt: AR STUDIO projekt mgr inż. arch. ARKADIUSZ HASNY ul. Matejki 4/3, 47-220 Kędzierzyn-Koźle tel. 77/483 40 63 tel.kom. 602 622 655, e-mail: arstudio@pro.onet.pl		47-344 Walce, ul. Mickiewicza 18, dz. nr: 212/2	
Opracował: <b>mgr inż. Andrzej Klimowicz</b>	Podpis :	Branża : Elektryczna	Stadium : Projekt Budowlany
Autor: <b>mgr inż. Marcin Krol</b>	Podpis :	Tytuł rysunku : <b>SCHEMAT IDEOWY ZASILANIA</b>	
		Podziałka : <b>1:50</b>	Data : 29 Marzec 2013
		Nr.rys: <b>E1</b>	