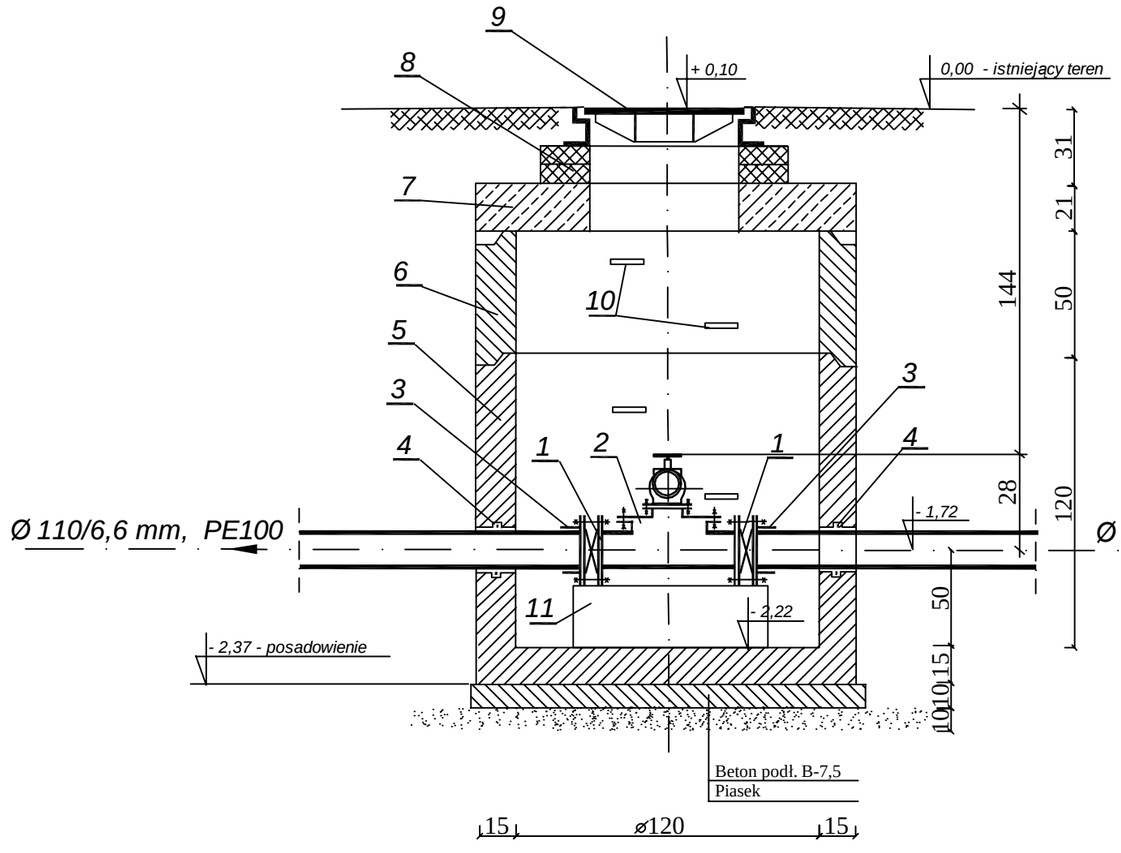

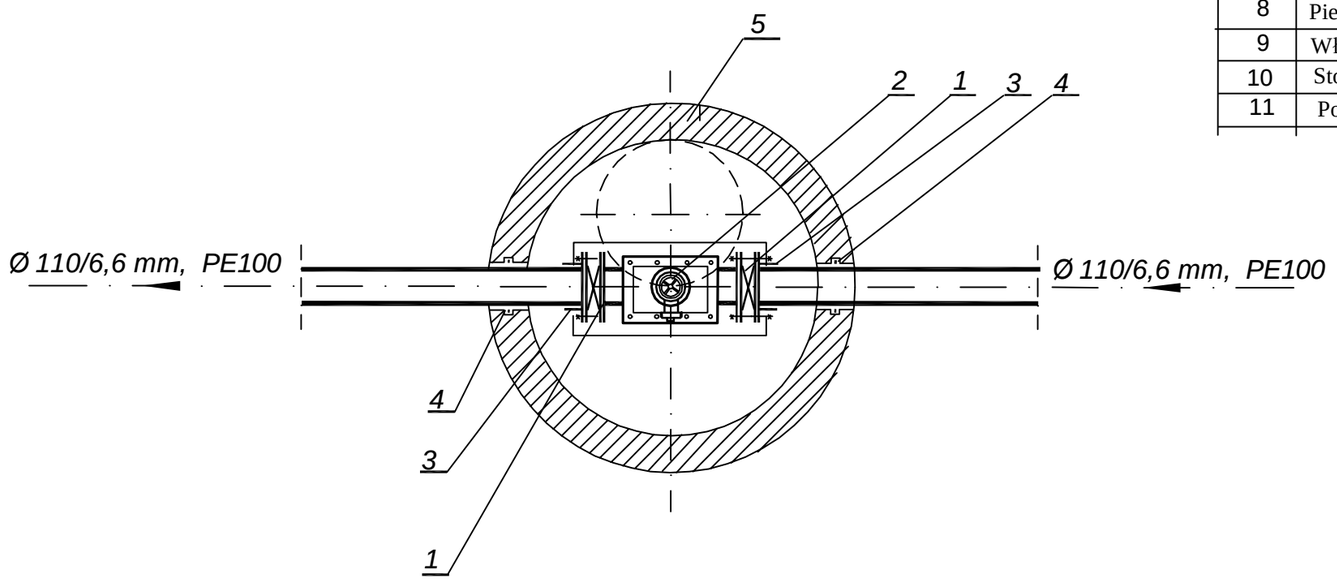

Studzienka rewizyjno-odwodnieniowa Sodw-1

L.p.	Nazwa elementu:	Jedn.	Ilość	Mat.	Uwagi:
1	Zasuwa nożowa Ø 100 mm	szt.	2	żel.	
2	Czyszczak rewizyjny żel. kolnierz. Ø 100 mm **z zaworem i nasadą hydrantową typu Storz Ø 52 mm**	szt.	1	żel. **GGG-40**	
3	**Kołnierz zaciskowy do rur PE Ø 100/90-125 mm**	szt.	2	żel.	
4	Tuleja ochronna do rury PE Ø 110 mm	szt.	2	PVC	
5	Dno studzienki BS -1200/1200 mm	szt.	1	bet.	
6	Krąg bet. BS 1200 / 500 mm	szt.	1	bet.	
7	Płyta porywowa BS 1500/210 mm	szt	1	bet	
8	Pierścienie dystansowe BS 625/100 mm	szt	2	bet	
9	Właz żeliwny ciężki zamykany Ø 600 mm	szt.	1	żel.	
10	Stopnie złazowe żeliwne	szt.	5	żel.	
11	Podbora betonowa	szt.	1	bet	

Uwaga:
Wszystkie elementy armatury na PN16
Przewody z PE100, PN10

Biuro Projektów i Usług "WIKON" Sieci i Instalacje Sanitarne **45-284 Opole ul. Szarych Szeregów 31/5** **tel. 77 44-25-492 , kom. 506 243 388**	Załącznik: **Studzienka odwodnieniowa Sodw-1** Skala 1:25		**Zał. Nr 10**
Projektował: inż. Wiktor Koniuch **Upr. bud. nr 19/86/Op**	Podpis:	Temat : Projekt wykonawczy Obiekt : **Kanalizacja sanitarna** Lokalizacja : **Zabierzów - Walce** Inwestor : **Gmina Walce** Data : Czerwiec 2013 r.	**Egz. Nr 1**
Sprawdził: mgr inż. Andrzej Neustein **Upr. bud. nr 330/88/Op**	Podpis:		

PDF stworzony przez wersję demonstracyjną pdfFactory Pro www.pdffactory.pl/