



OZNACZENIE PROFILU:
POZIOM PORÓWNAWCZY


K.4
170.00 m n.p.m.

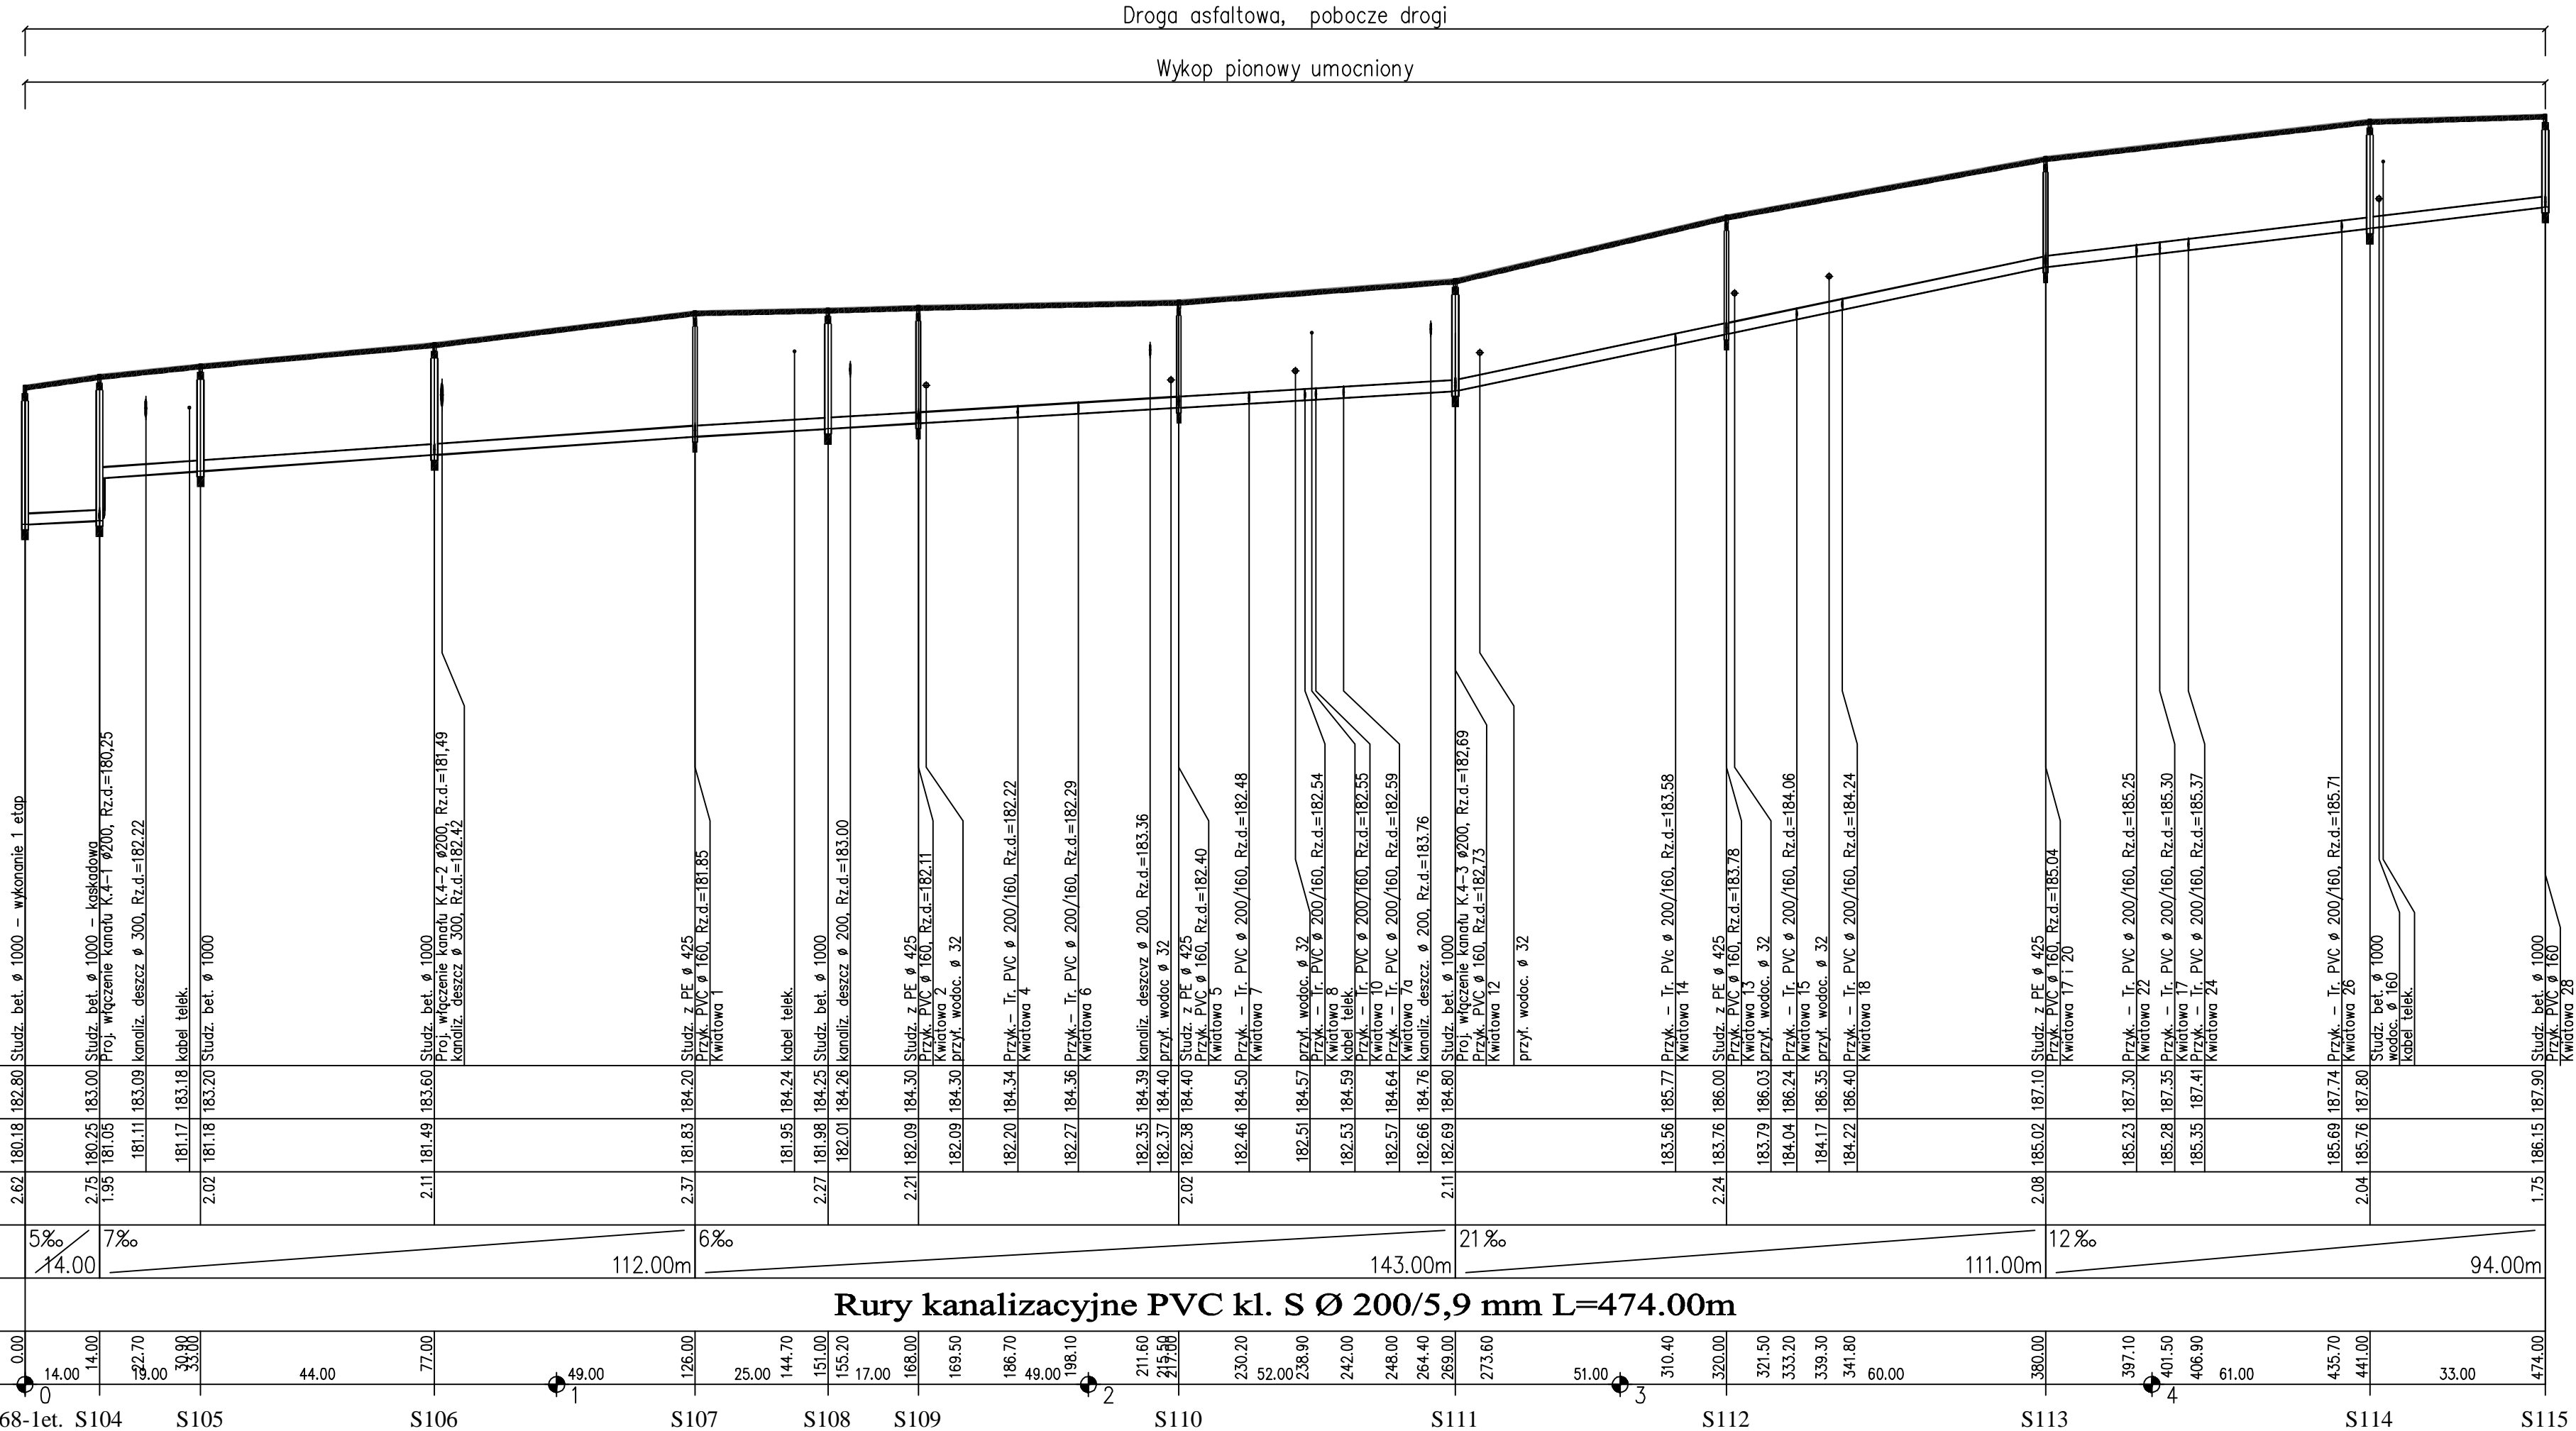


Rury kanalizacyjne PVC kl. S Ø 200/5,9 mm L=474.00m

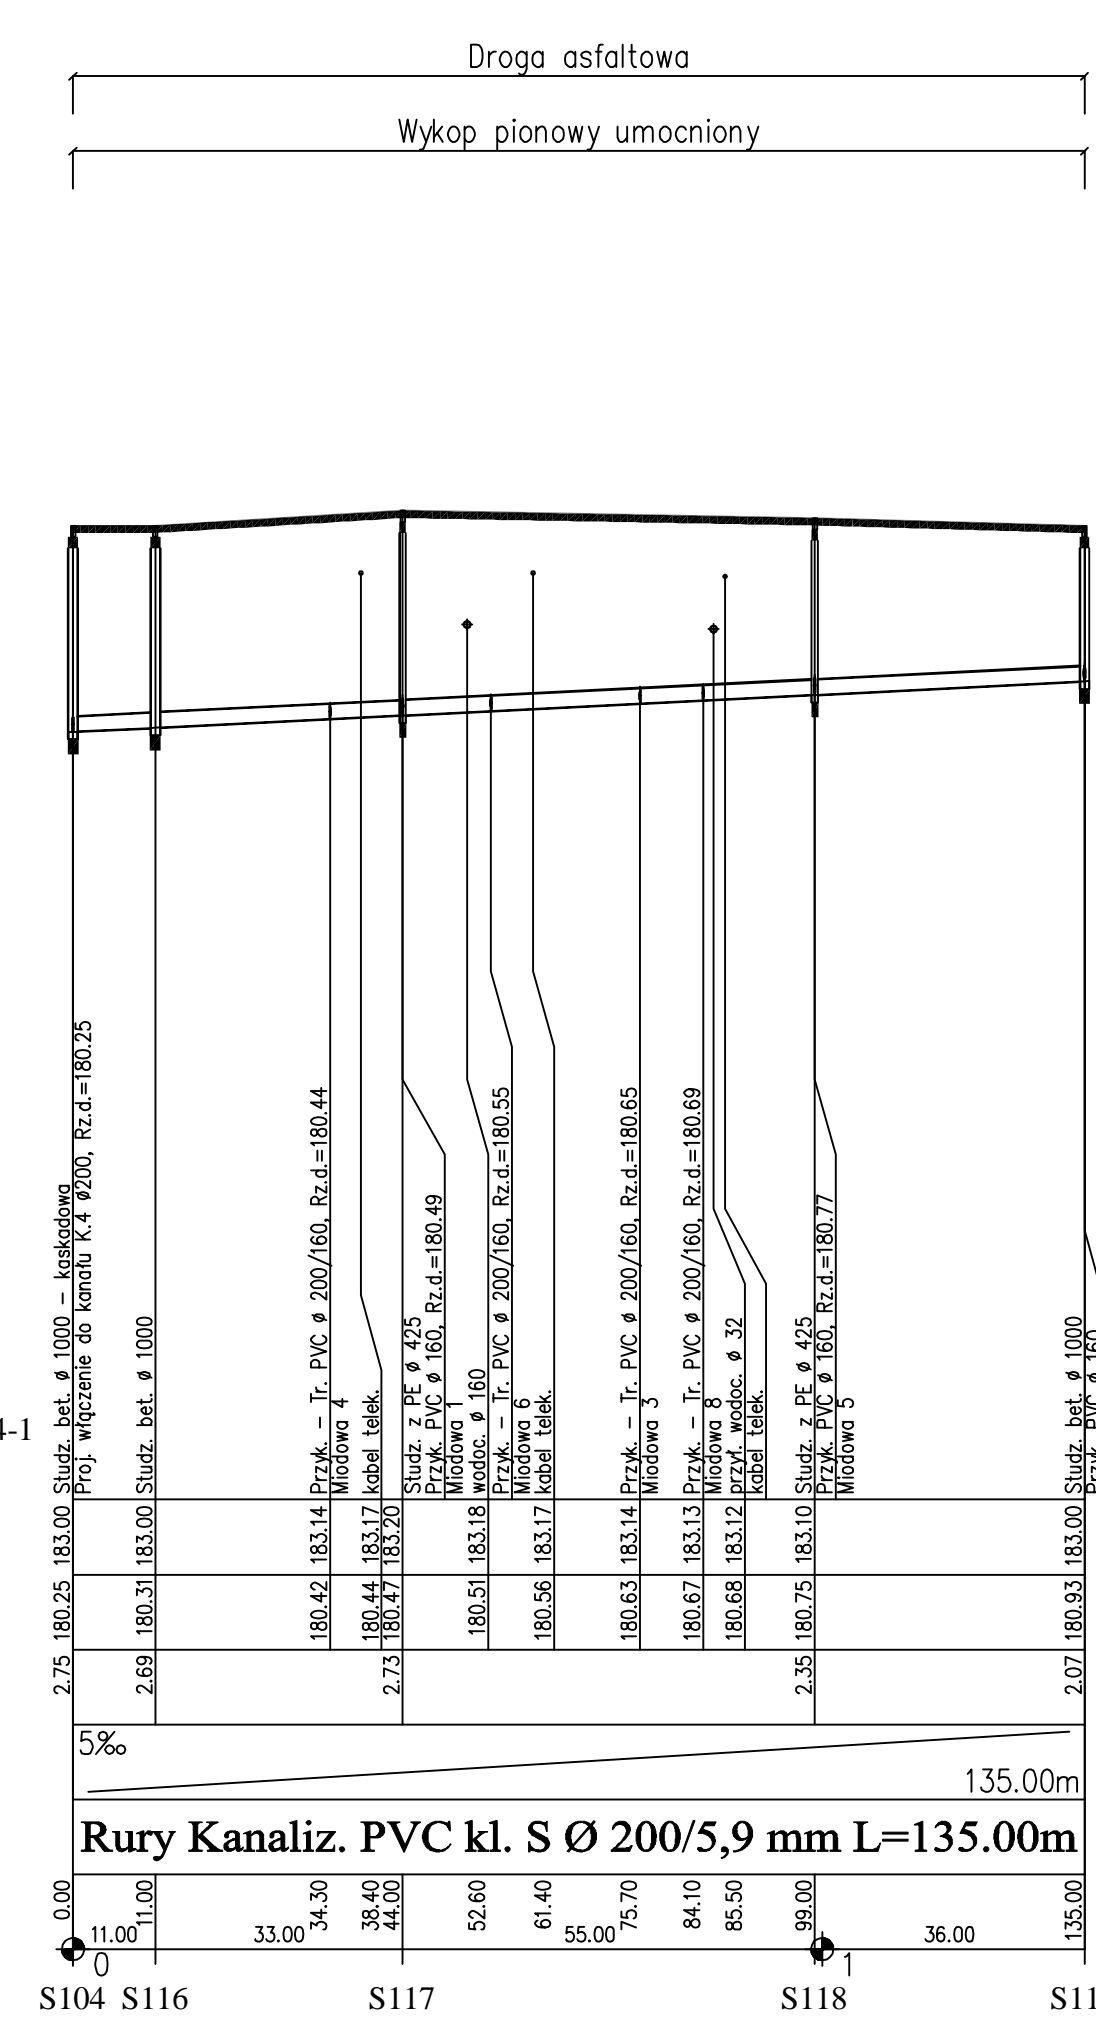

Rury Kanaliz. PVC kl. S Ø 200/5,9 mm L=135.00m

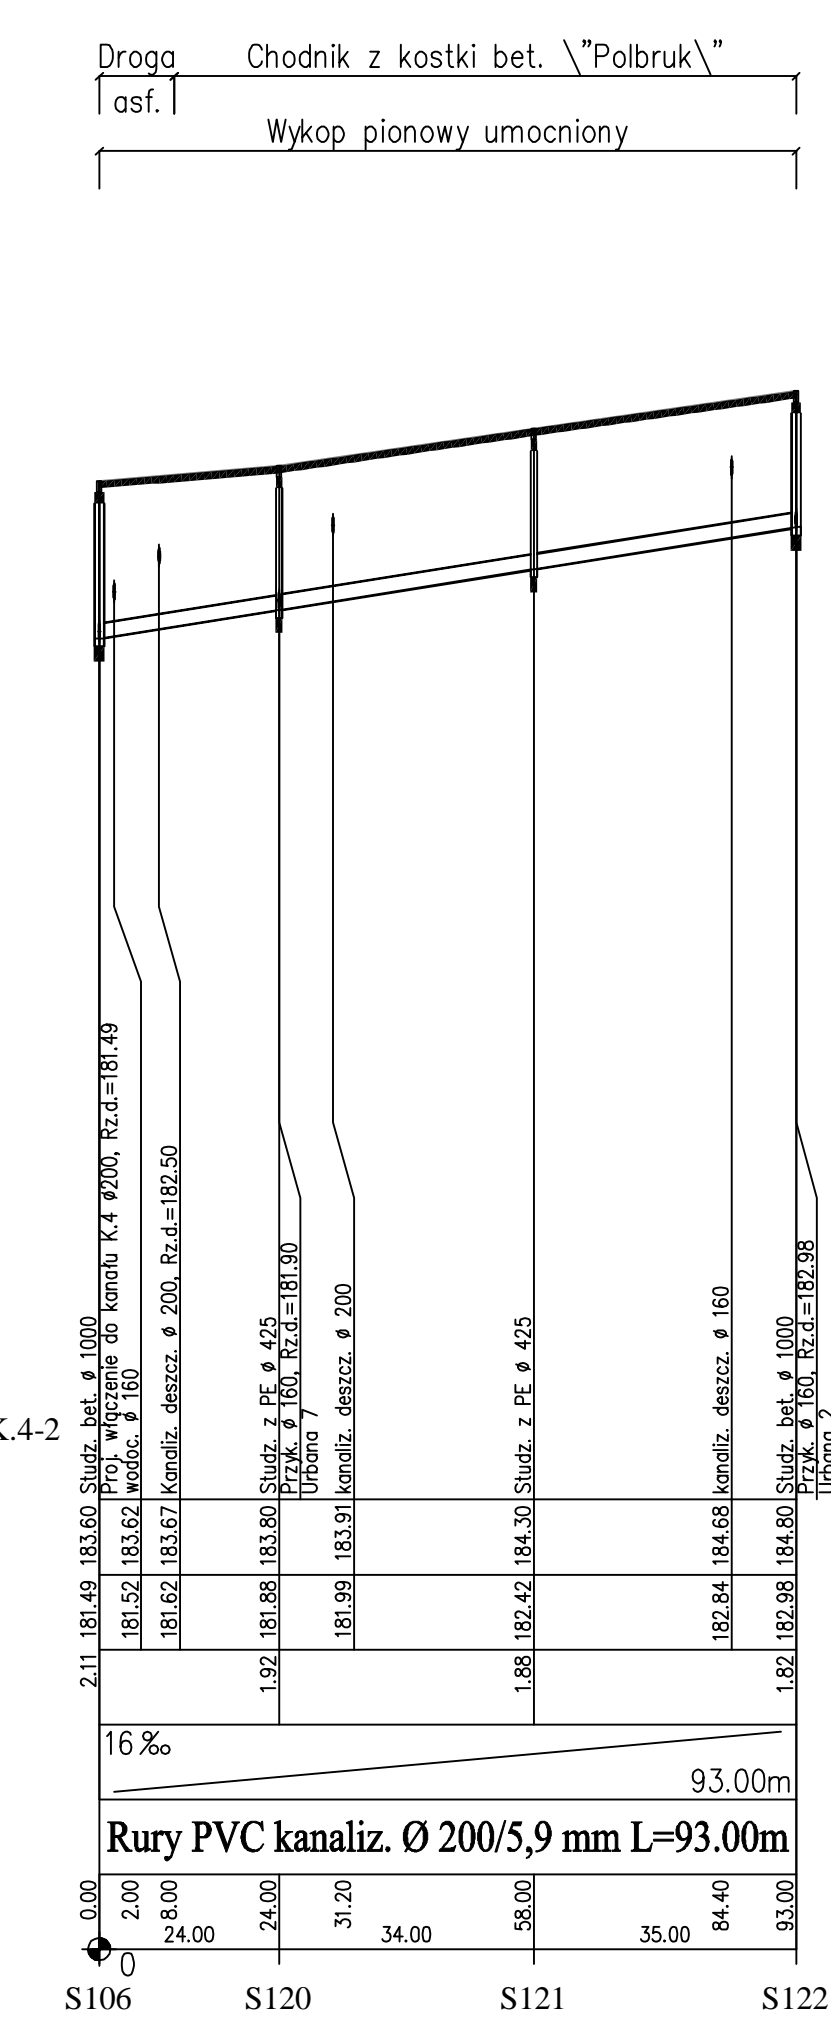

Rury PVC kanaliz. Ø 200/5,9 mm L=93.00m

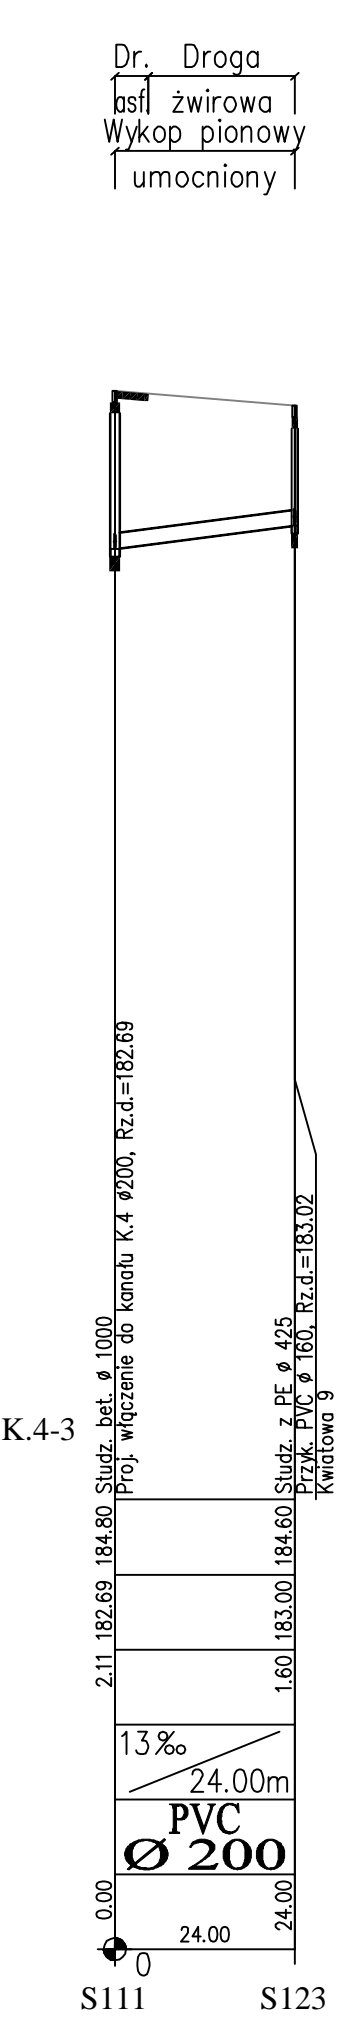

Biurowisko i Usługi "WIKON"
 Siedziba i Instalacje Sanitarne
 45-284 Opole ul. Szarych Szeregów 31/5
 tel. 77 4425-492, kom. 506 245 348

Proj. inż. Wiktor Kontuch
 mgr inż. Andrzej Neustein

Temat: **Profil kanału kanalizacyjnego K.4, K.4-1, K.4-2, K.4-3**
 Obiekt: **Kanalizacja sanitarna Brożec - etap II**
 Lokalizacja: **Gmina Walce**
 Inwestor: **Miasto Walce**
 Data: **Marzec 2017 r.**

Skala: **1:1000**
 Rys. Nr: **15**