


1:100  
1:1000

OZNACZENIE PROFILU:  
POZIOM PORÓWNAWCZY


K.5  
165.00 m n.p.m.

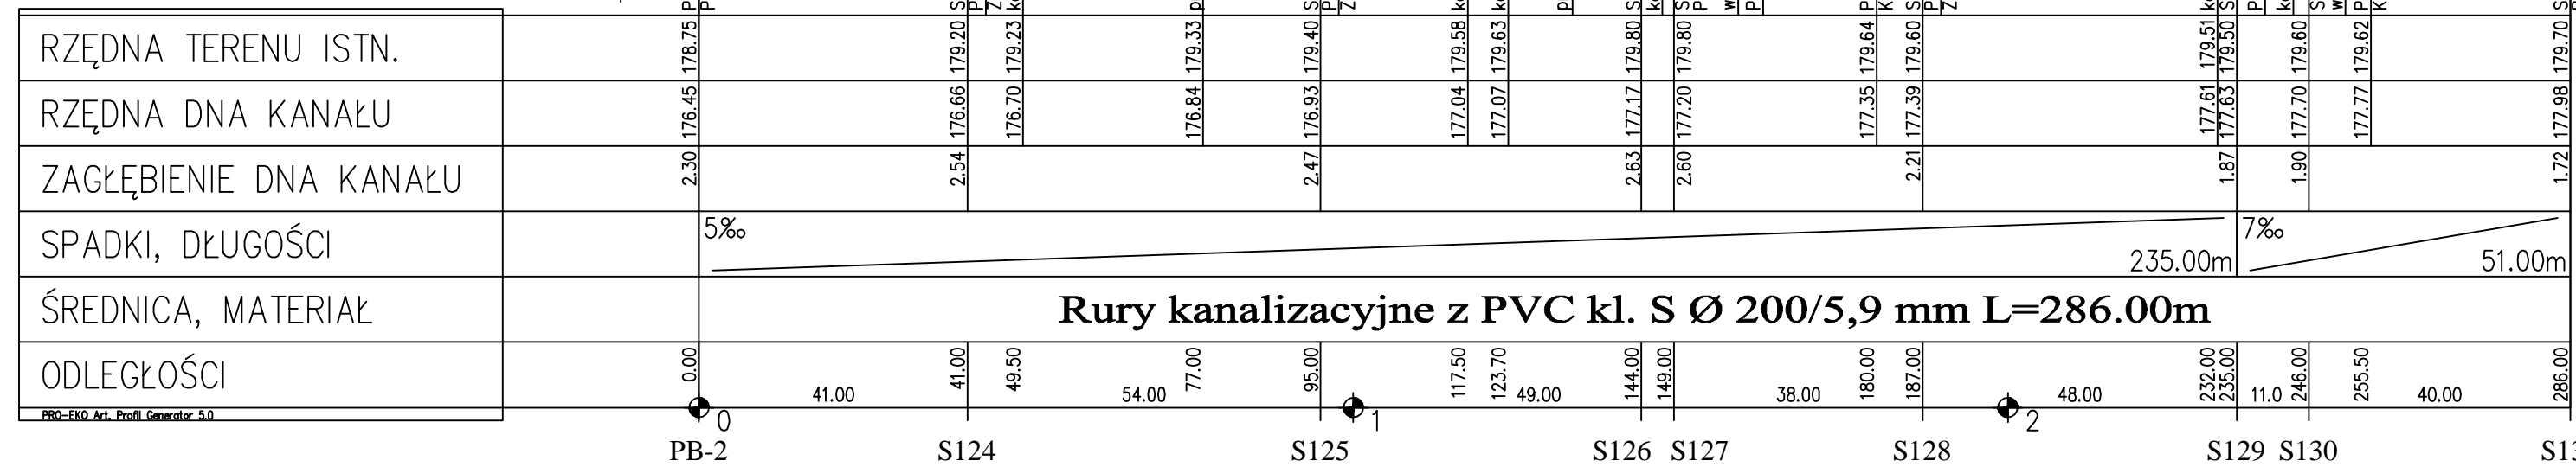

PRO-EXO AXL Profil Generator 5.0


PB-2 S124 S125 S126 S127 S128 S129 S130 S131

K.5-1

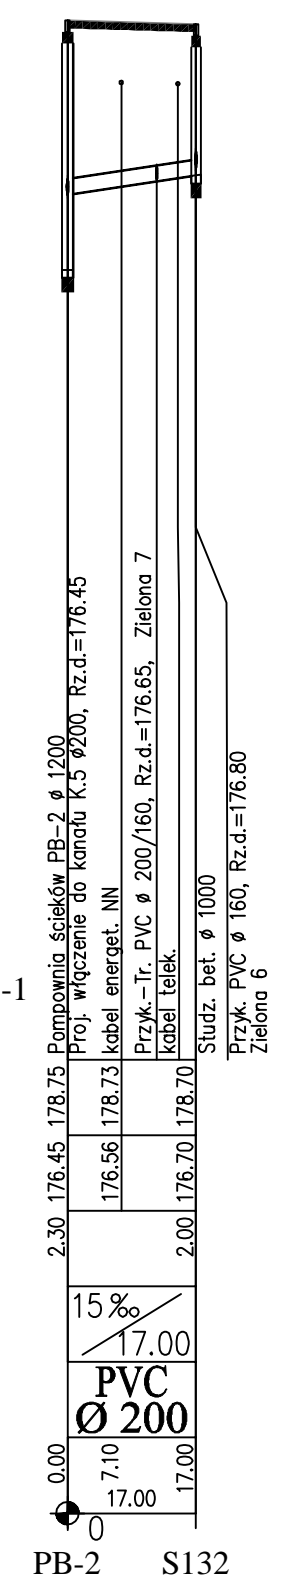


PB-2 S132

K.5-2

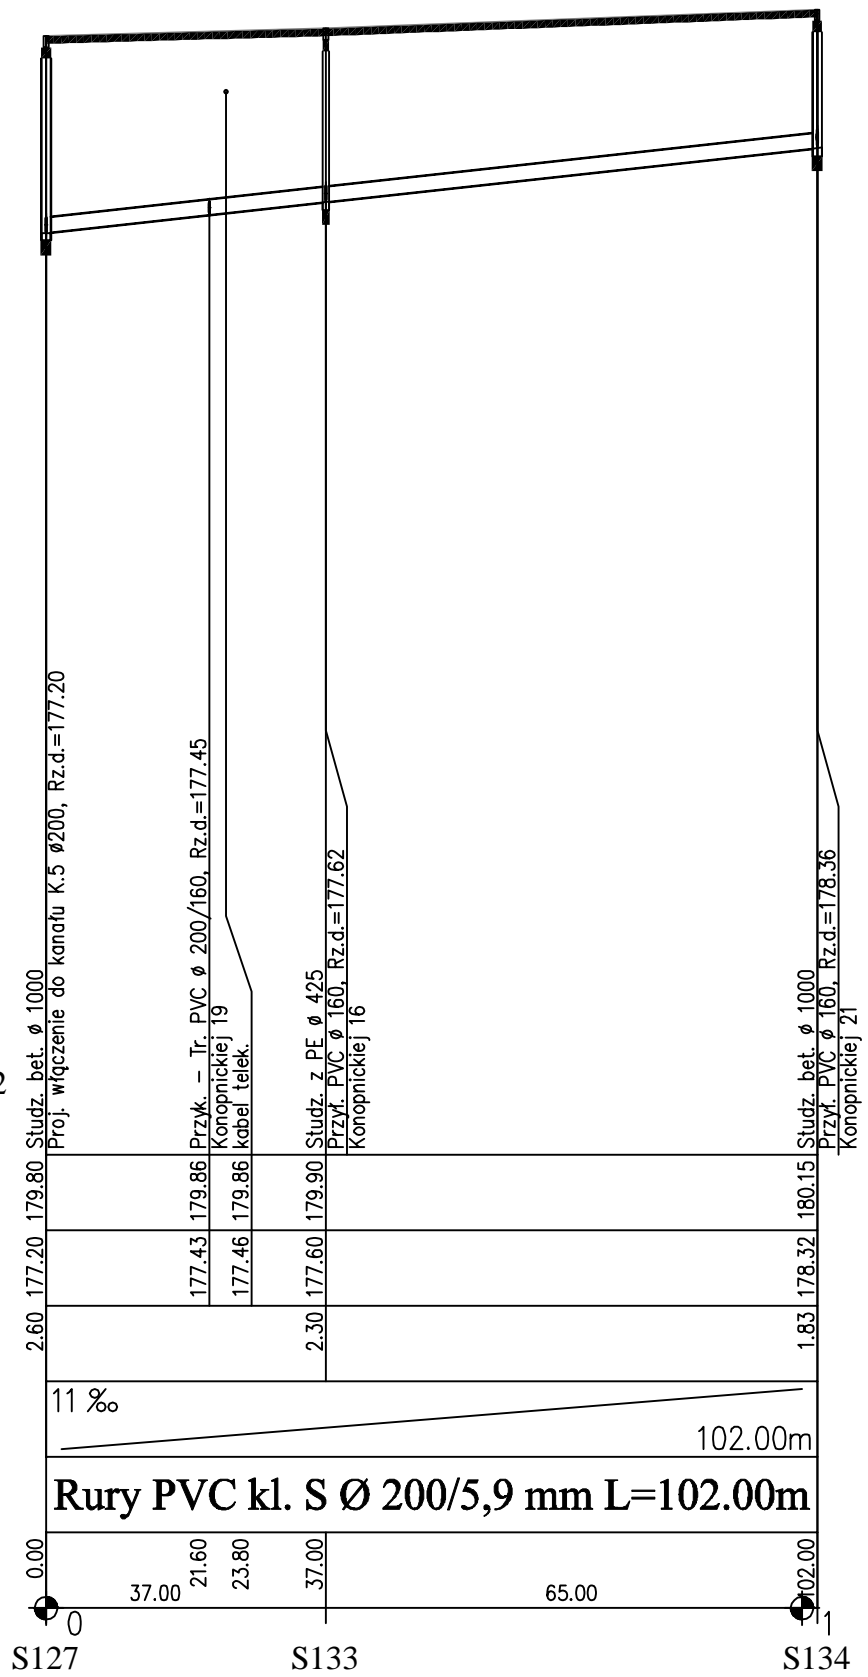

S127 S133 S134

K.3-1a

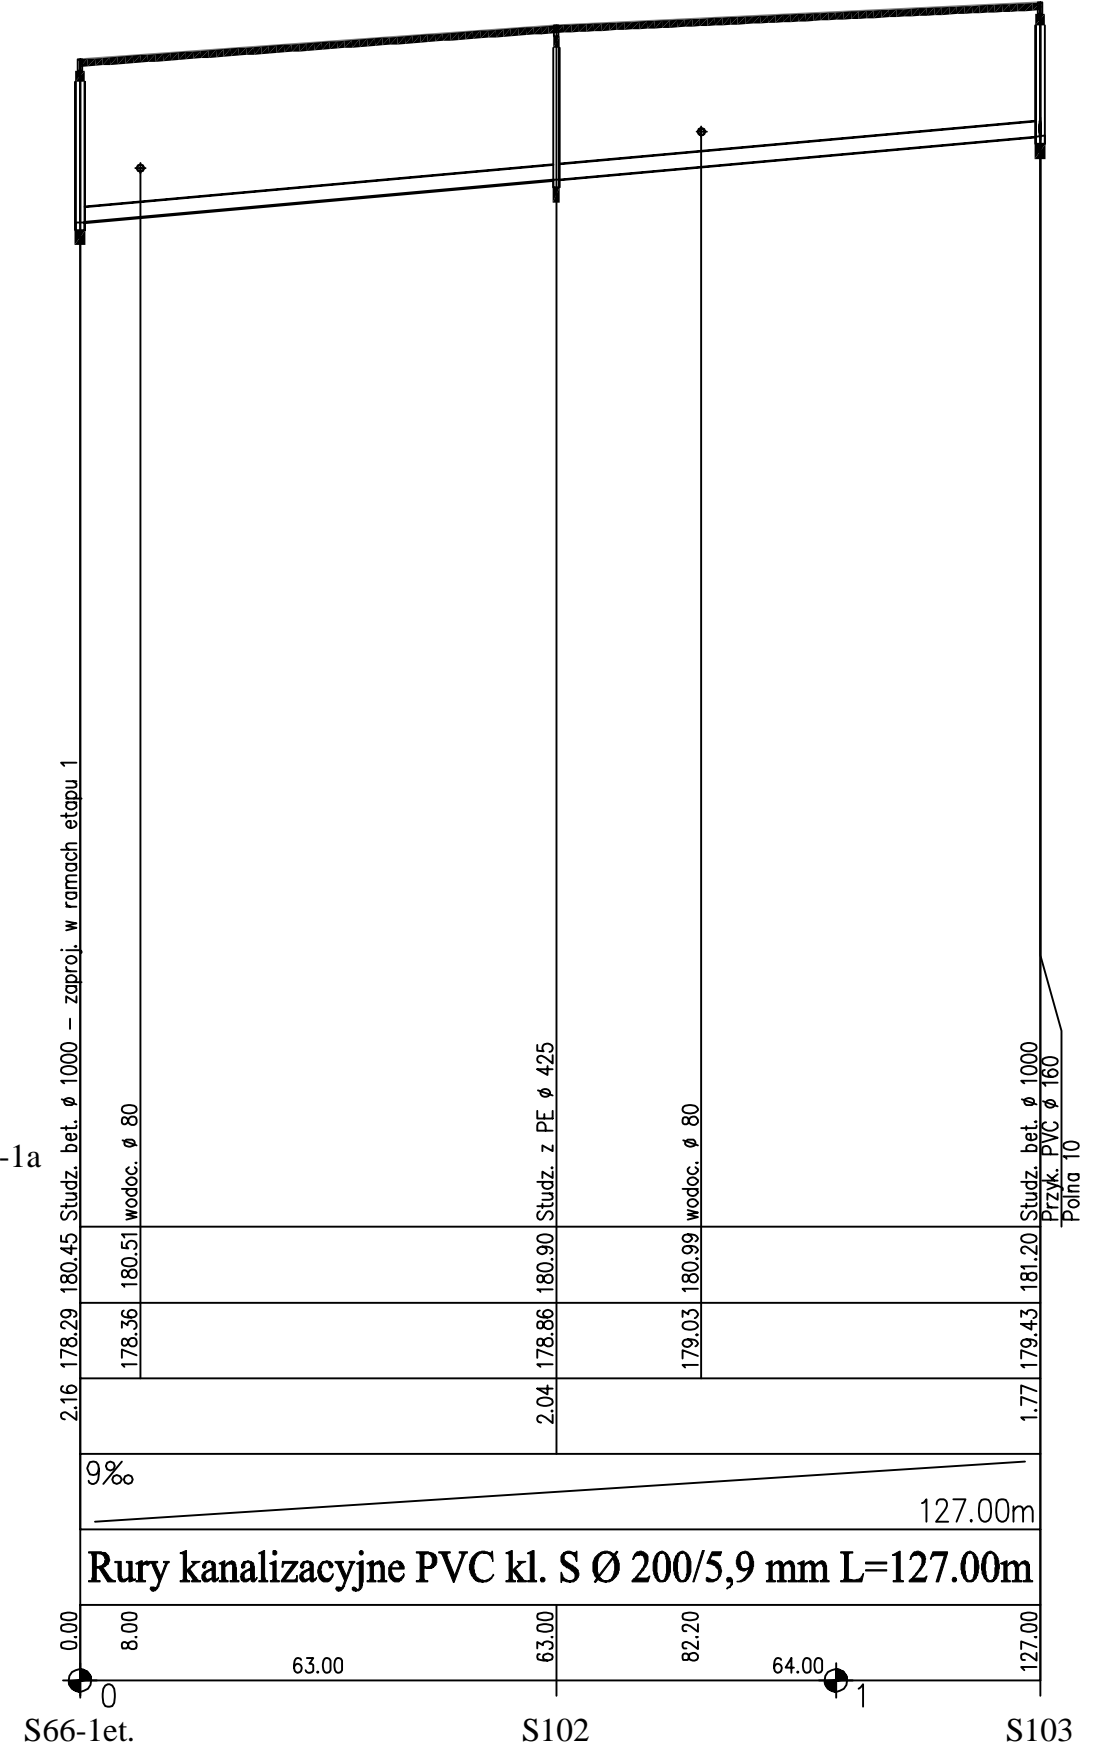

S66-1et. S102 S103

Biuro Projektów i Usług "WIKON" Sieci i Instalacje Sanitarne 45-284 Opole ul. Szarych Szeregów 31/5 tel. 77 44-23-492, kom. 506 243 368	Projekt 	Temat <b>Profil kanału kanalizacyjnego K.5, K.5-1, K.5-2, K.3-1a</b>	Egz. Nr <b>16</b>	Skala <b>1:1000</b>
inż. Wiktor Koniuch mgr inż. Andrzej Neustein	Projekt wykonawczy Kanalizacja sanitarna <b>Brożec - etap II</b> Inwestor Gmina Walce Data Marzec 2017 r.			