


ramka regulowana
w poziomie oraz pionie,
z możliwością regulacji kąta
stawienia w zakresie 0-90
stopni

ramka aluminiowa

regulowana noga stojaka,
zakres wysokości 50 cm,
85 cm, 120 cm

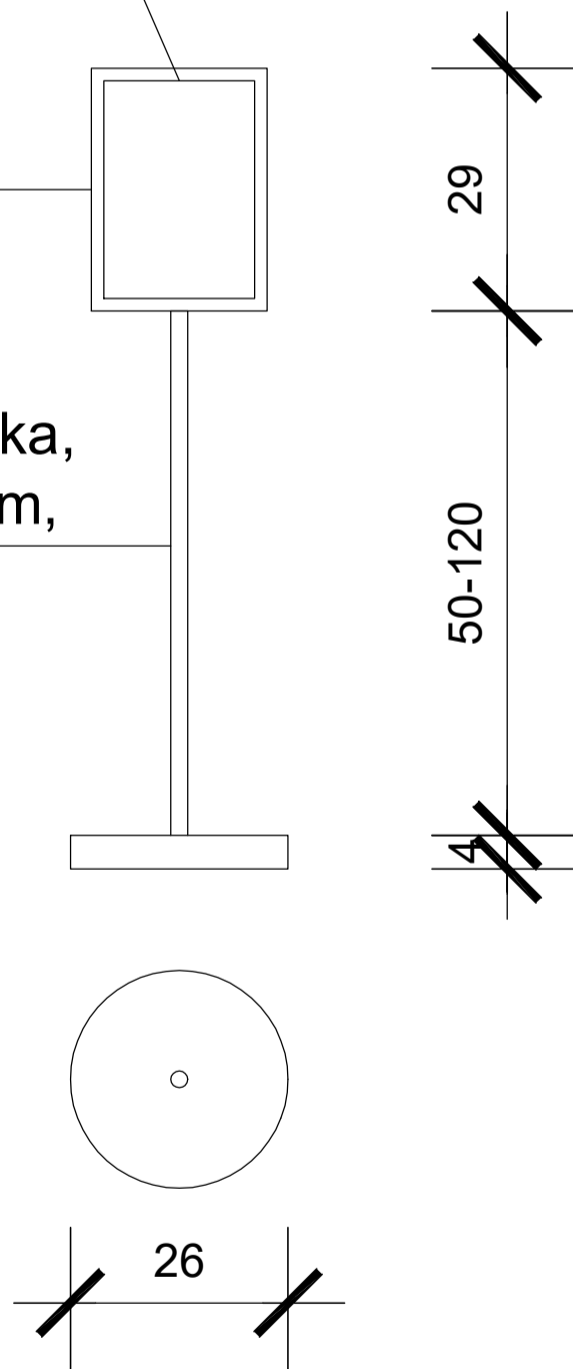

PROJEKT WYKONAWCZY
ARANŻACJI WYSTAWY STAŁEJ
W BUDYNKU ZABYTKOWEGO
SPICHLERZA W BROŻCU

tytuł rysunku: STOJAK
INFORMACYJNY A4

skala: 1:10

AUTOR PROJEKTU:
inż. arch. Weronika Lipka-Nossol

data:
październik 2018

rys. nr
12-W