



DDCINEK A-B-C-D

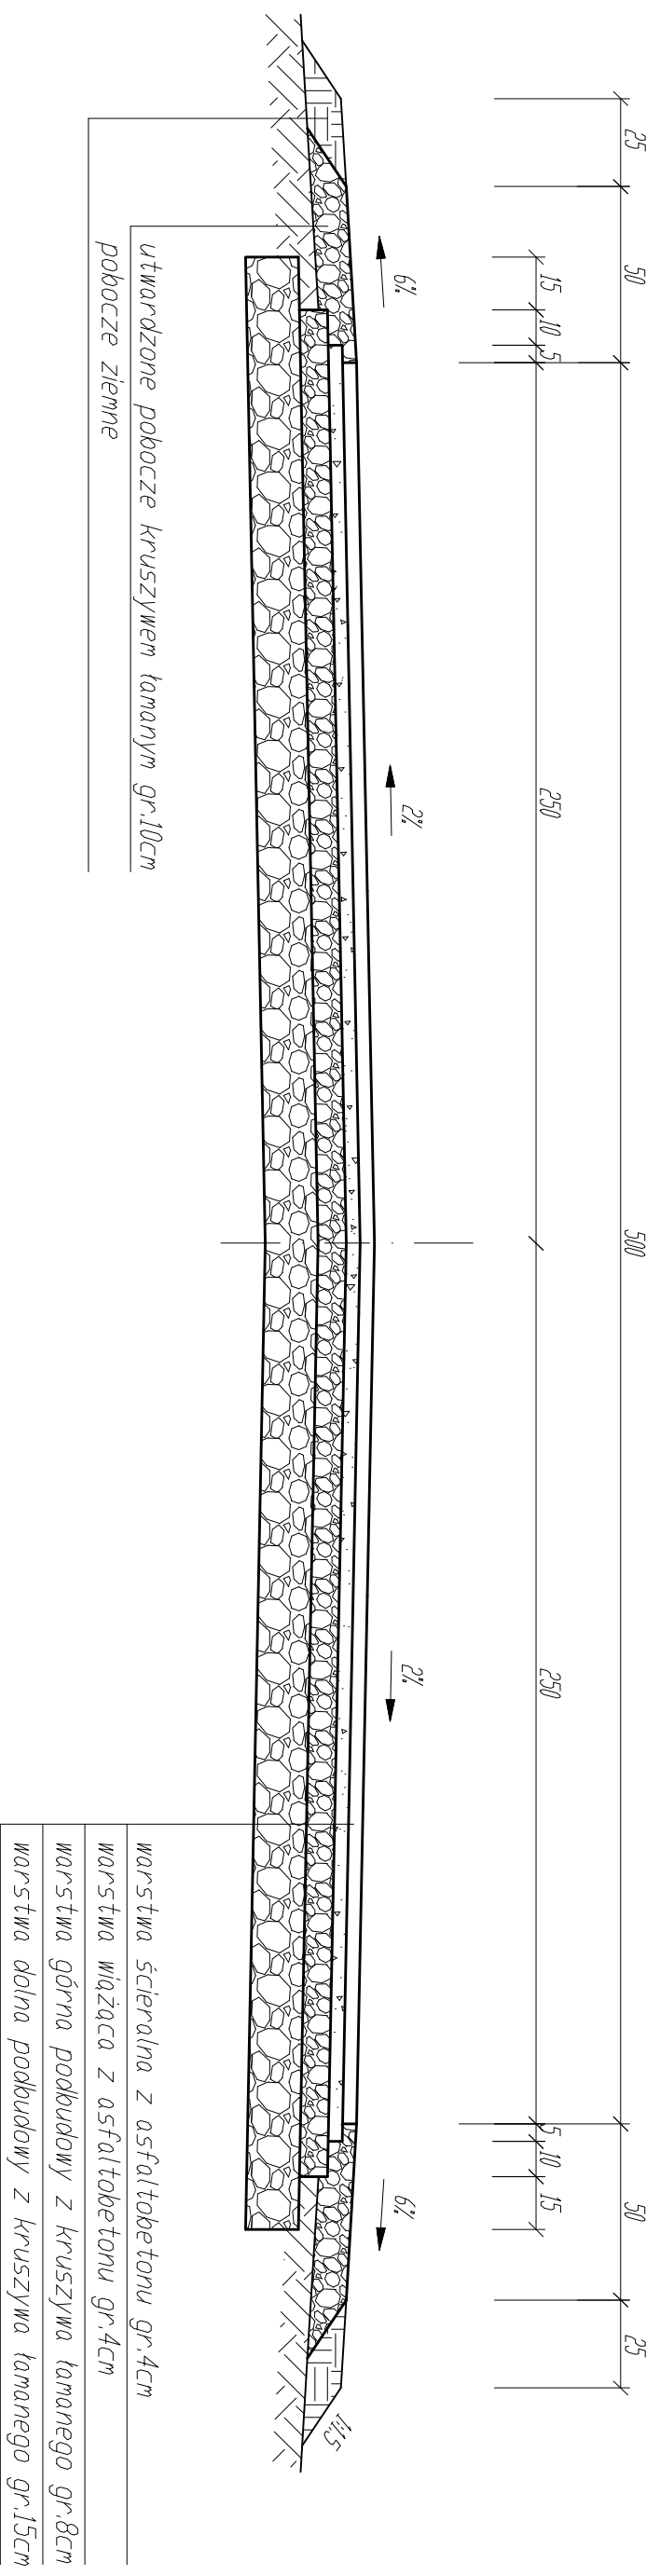

DDCINEK D-E-F

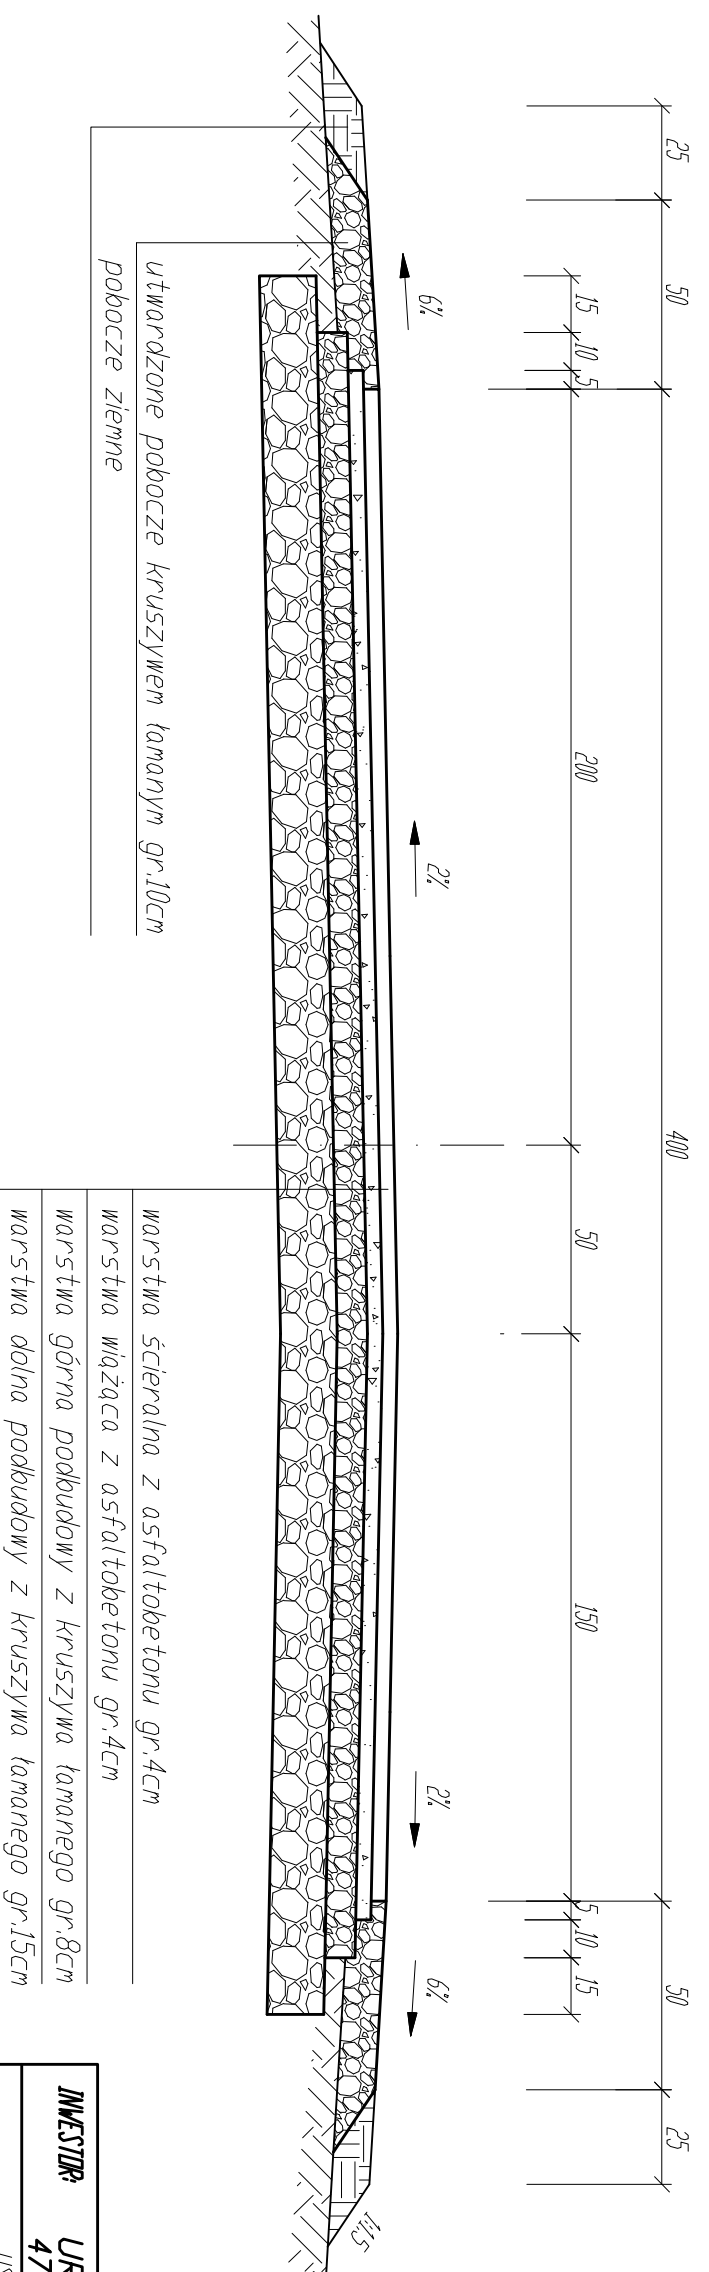

utwardzone poboczne kruszywem łamanym gr.10cm
poboczne ziemne

warstwa ścierna z asfaltobetonu gr.4cm
warstwa wiążąca z asfaltobetonu gr.4cm
warstwa górna podbudowy z kruszywa łamanego gr.8cm
warstwa dolna podbudowy z kruszywa łamanego gr.15cm

INWESTOR:	URZĄD GMINY WALCE		
	47-344 Walce ul. Mickiewicza 18		
	USŁUGI PROJEKTOWE I NADZÓR BUDOWLANY		
	Inż. Ryszard Warmiński		
	ul. Stróżaków 15j, 47-208 Gieratowice		
BUDOWA DRÓGI DOJAZDOWEJ DO GRUNTÓW ROLNYCH			
W WALCACH			
PRZEKROJE KONSTRUKCYJNE			
Projektant	Inż. Ryszard Warmiński		
Sprawdzający	Inż. Mirosław Sieja		
		Skala 1:20	
			3