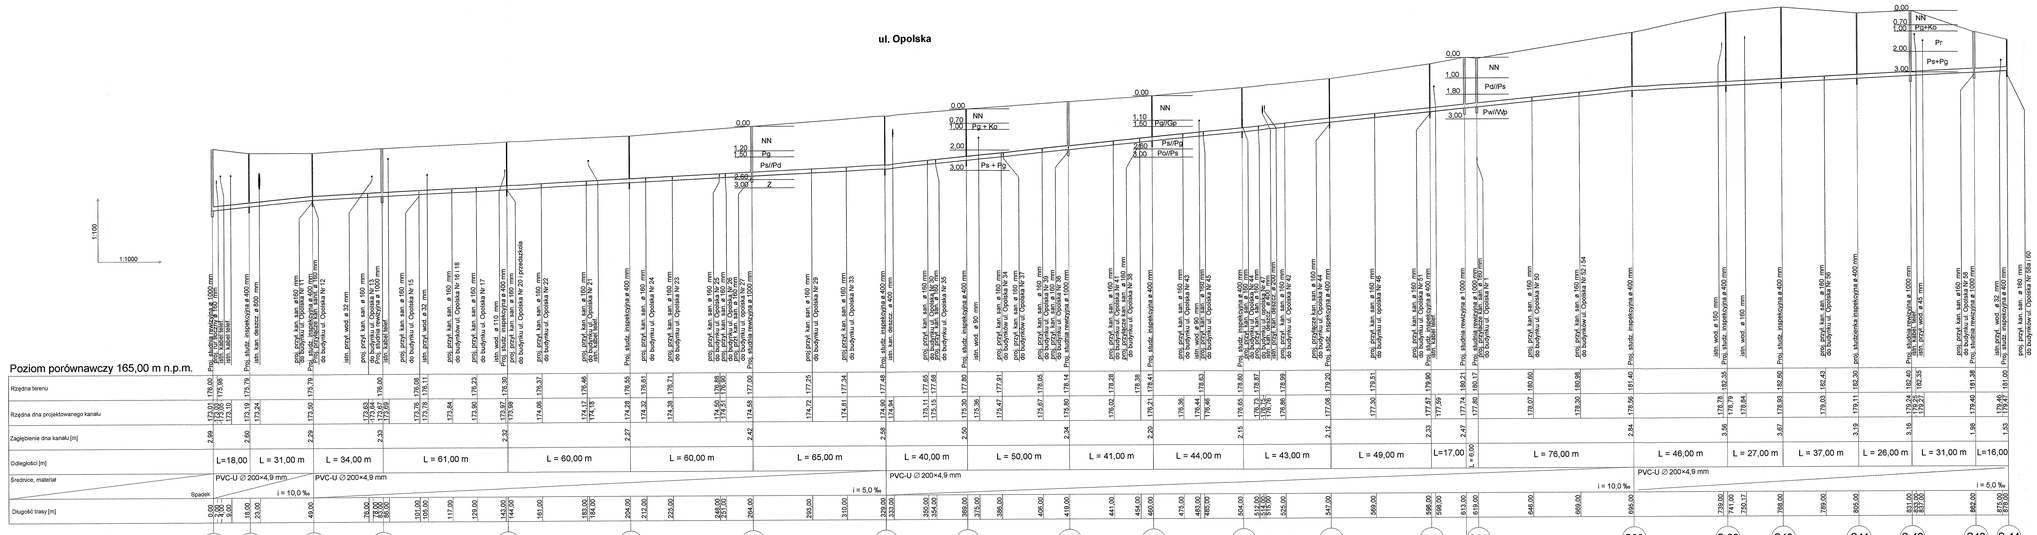

Inwestor:	ZAKŁAD USŁUG TECHNICZNYCH PROJWOD-SERVICE inż. ZBIGNIEW WYDRYCH ul. KASPRZAKA 1A 45-858 OPOLE tel. (077) 47 47 377
Tytuł opracowania:	GMINA WALCE ul. MICKIEWICZA 18 47-344 WALCE
Nazwa i adres obiektu budowlanego	**PROJEKT BUDOWLANY** KANALIZACJA SANITARNA WSI GROCHOLUB
Tytuł rysunku:	**PROFIL PODŁUŻNY**

	Imię i Nazwisko	Nr uprawnień	Data	Skala 1 : 1000/100
Projektant:	inż. Zbigniew Wydrych	328/76/Op		Data opracowania: wrzesień 2008 r.
Sprawdził:	mgr inż. Adam Skardowski	127/70/Op 67, 68, 69/Op		Nr rysunku: 6