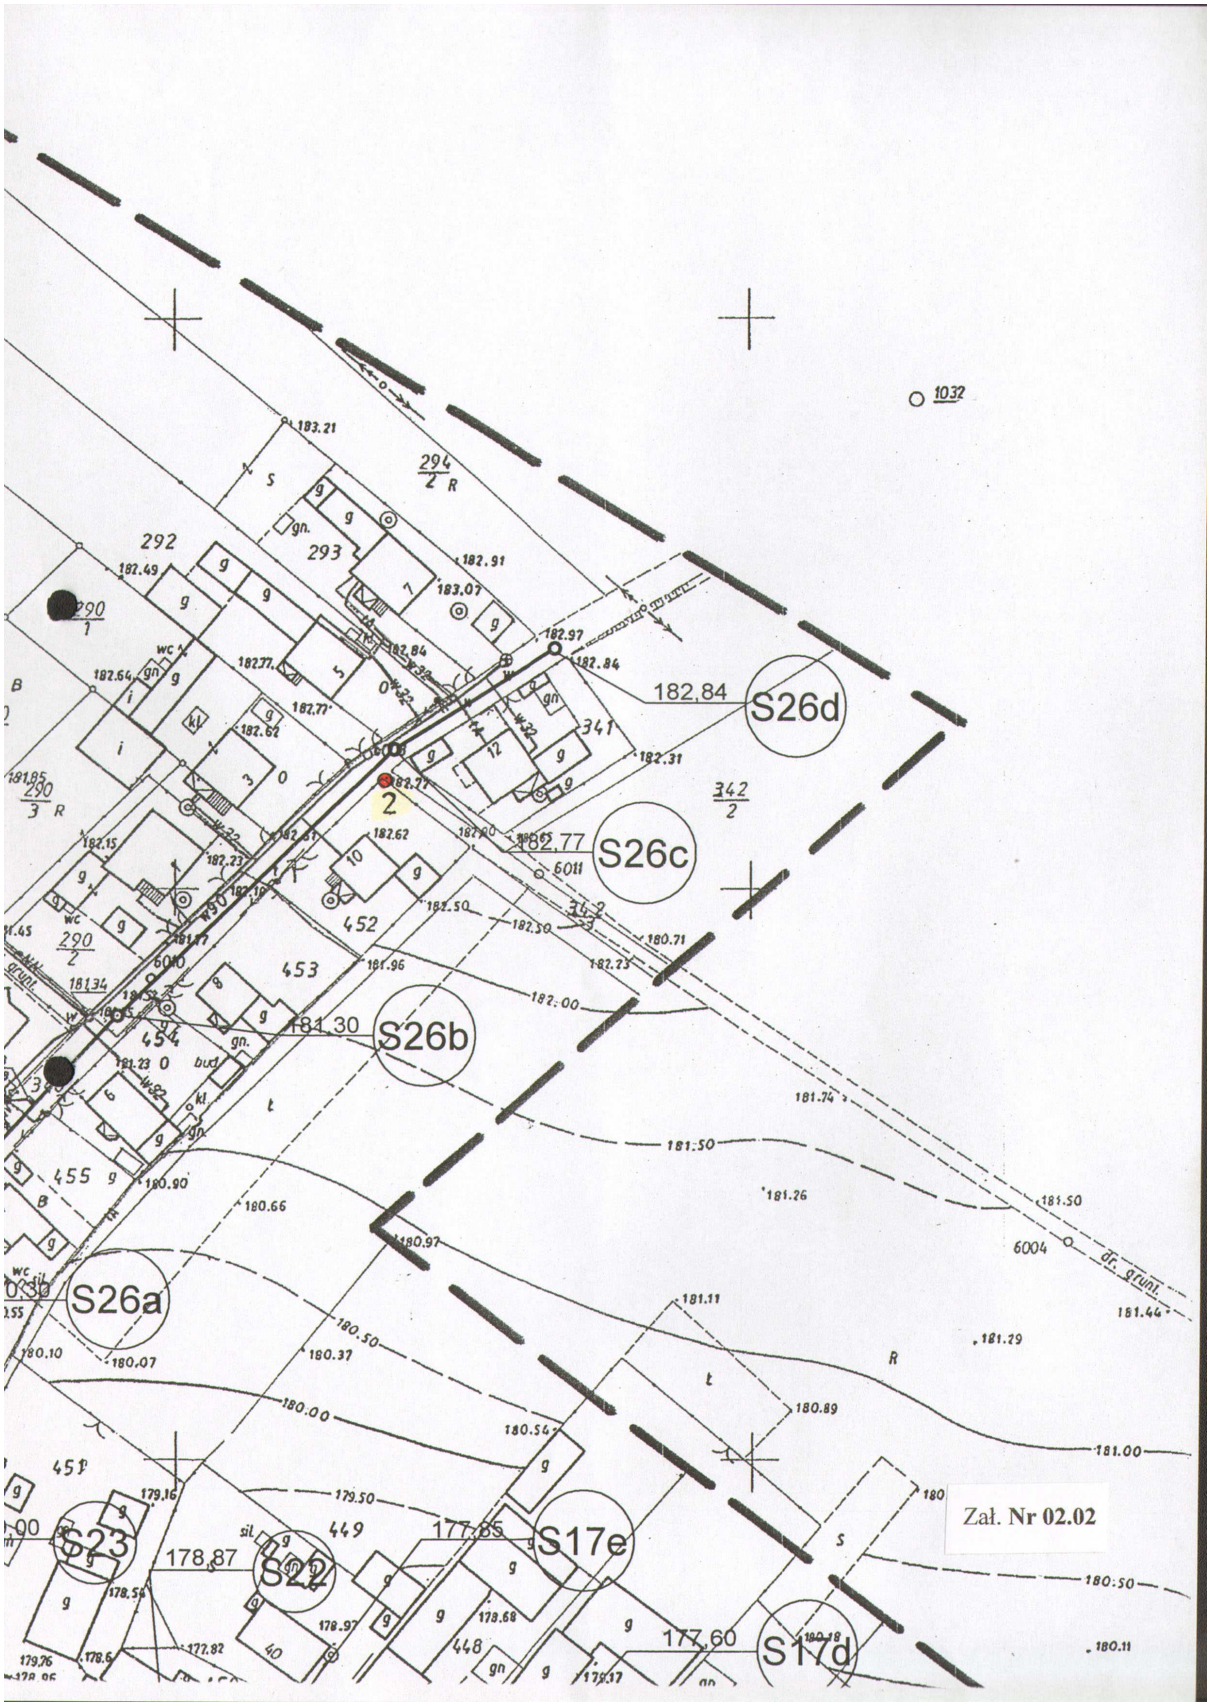
S26d
182,84
S26c
182,77
S26b
181,30
S26a
S23
178,87
S22
177,85
S17e
177,60
S17d
Zał. Nr 02.02