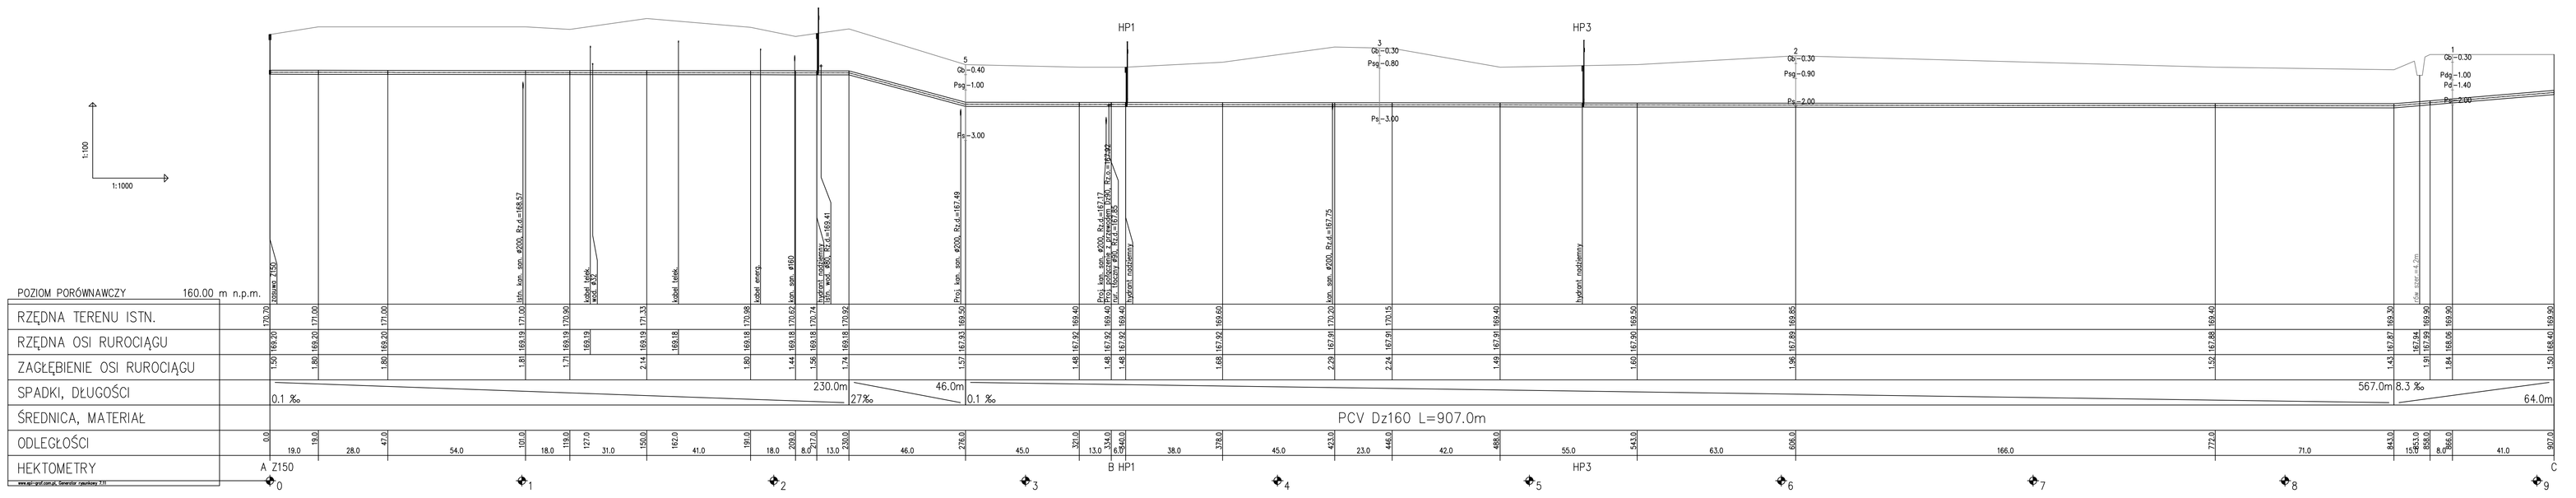

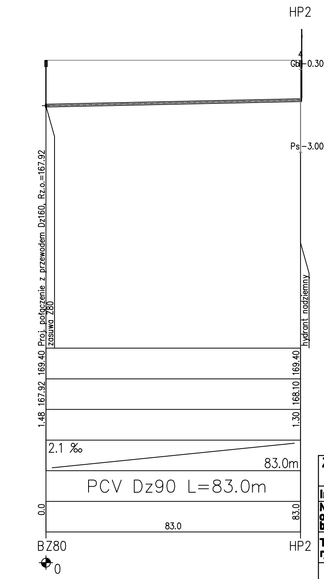

ZAKŁAD USŁUG TECHNICZNYCH PROJWOD-SERVICE inż. ZBIGNIEW WYDRYCH 45-858 OPOLE ul. KASPRZAKA 1A tel. (077) 47-47-377				
Inwestor	GMINA WALCE			
Nazwa i adres obiektu budowlanego	SIEĆ WODOCIĄGOWA UL. DIAMENTOWA W STRADUNI GM. WALCE			
Tytuł rysunku	PROFIL PODŁUŻNY SIECI WODOCIAGOWEJ			Skala 1:100/1000
	Imię i nazwisko	Nr uprawnień	Podpis	Data
Projektował:	inż. Zbigniew Wydrych	328/78/Op		10.2007
Sprawdził:	mgr inż. Jolanta Olszewska	62/02/Op		Nr rysunku 3