


RZUT PIETRA
skala 1:50

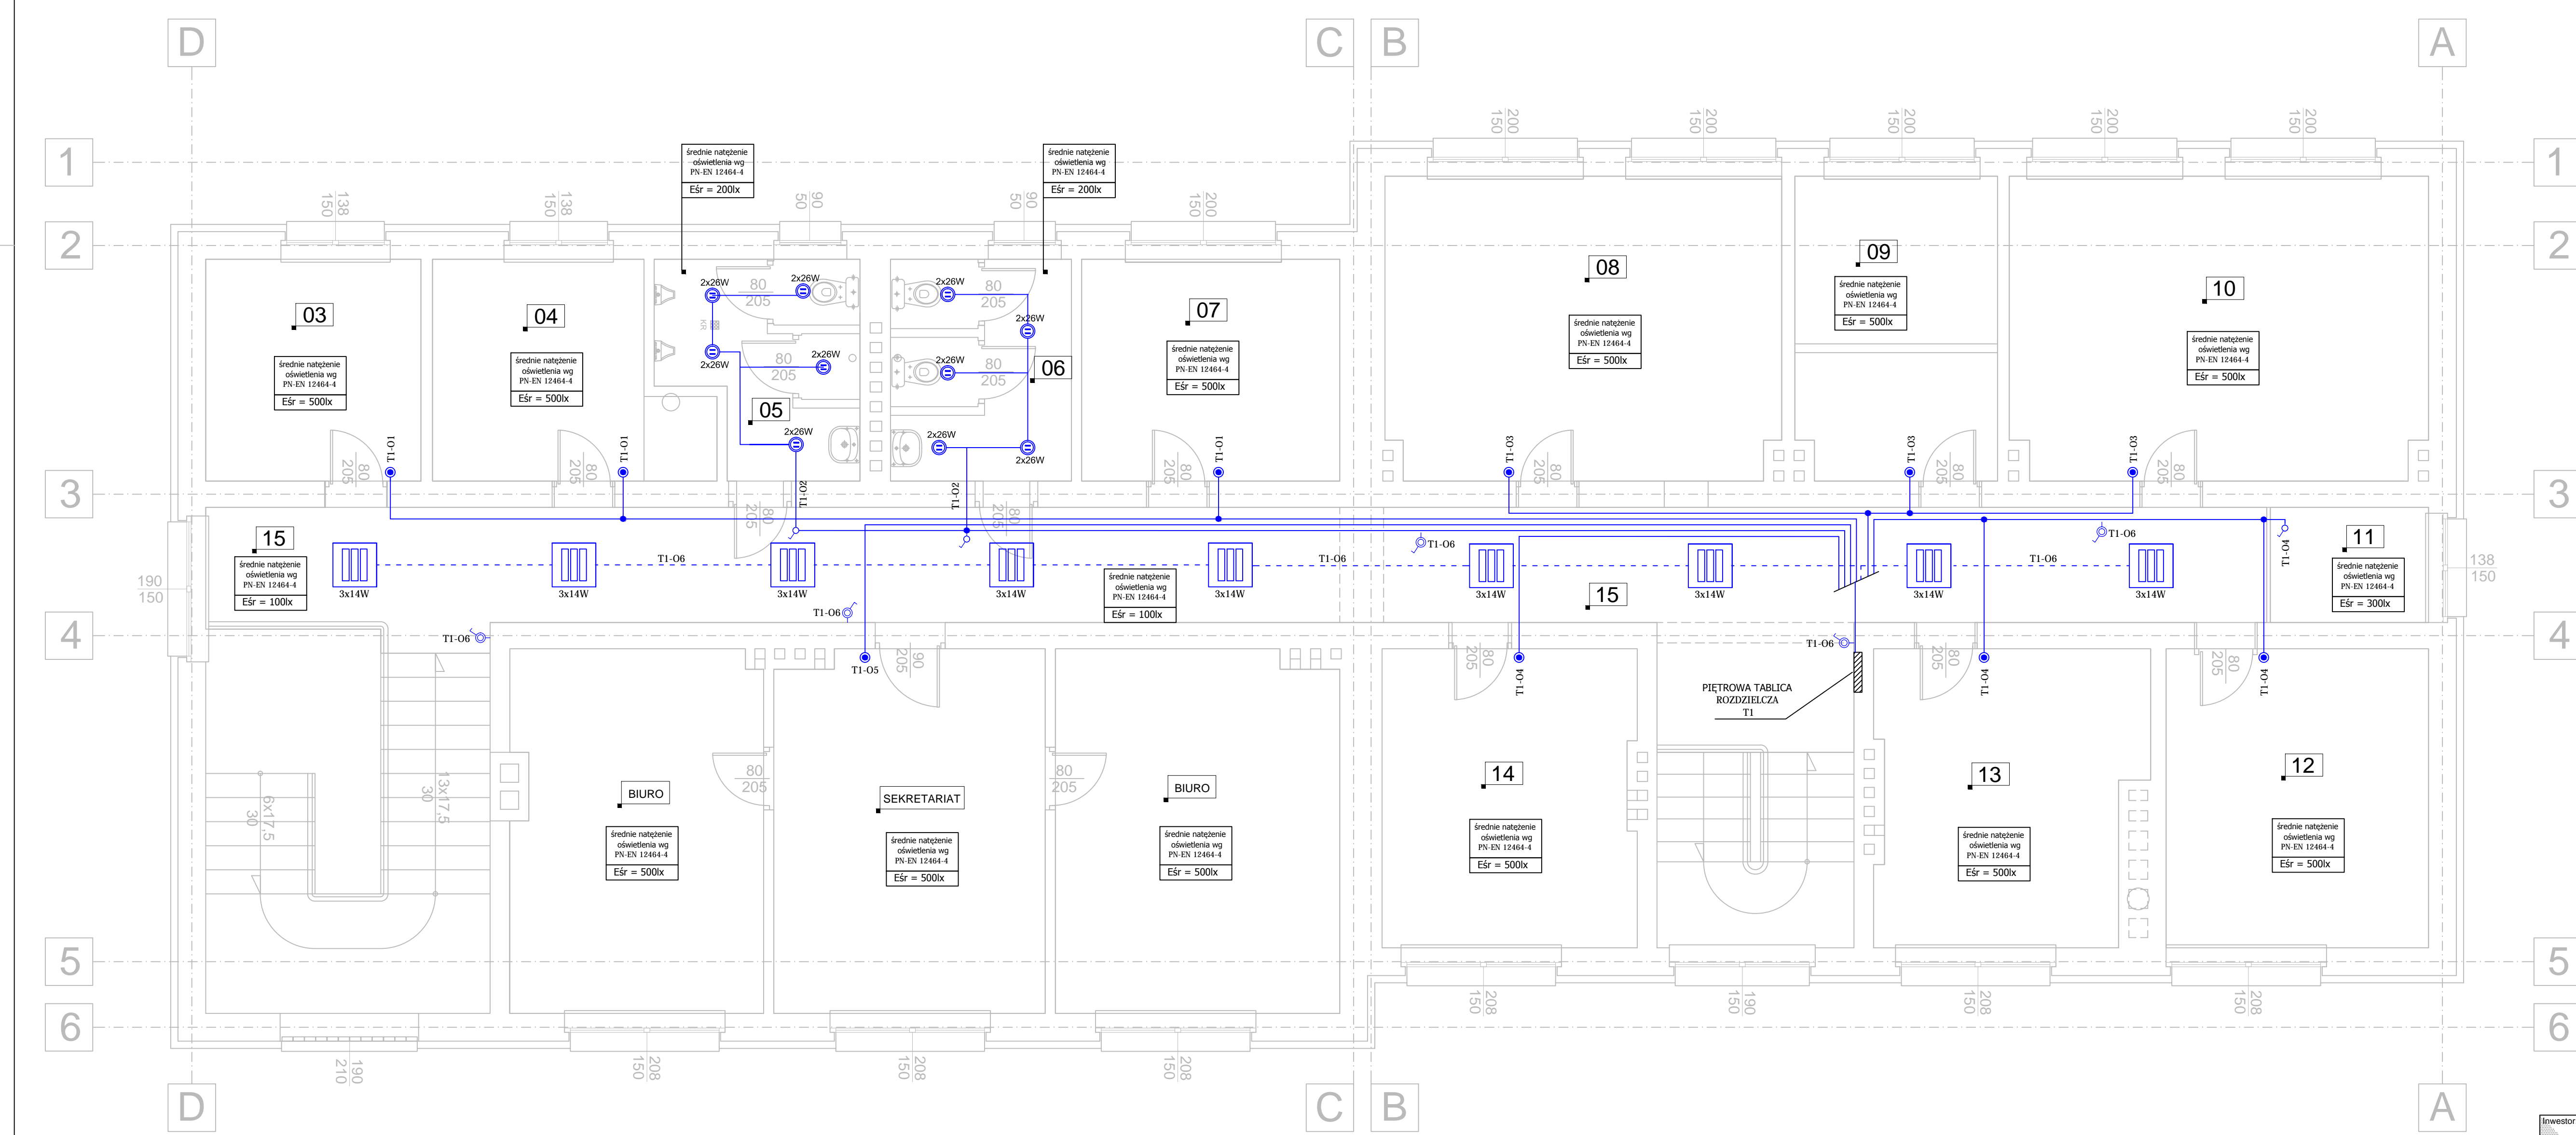

- LEGENDA:
- WŁĄCZNIK UNIWERSALNY
 - WŁĄCZNIK SAMOPROWROTNY
 - PUSZKA ŁĄCZENIOWA
 - OPRAWA OŚWIETLENIOWA TYPU CAPRI 15
3x14 W; IP 20; EVC
 - OPRAWA OŚWIETLENIOWA TYPU SELIA
2x26 W; IP 65; EVC

Biuro:	Urząd Gminy Wałce 47-344 Wałce, ul. Mickiewicza 18	Temat:	REMONT PIETRA BUDYNKU URZĘDU GMINY W WAŁCACH	
	Projekt: mgr inż. Andrzej Klimowicz		Pracownia: 47-344 Wałce, ul. Mickiewicza 18, of. nr. 212/2	
Opiekun:	mgr inż. Andrzej Klimowicz	Pracownia:	Elektryczna	Projekt Budowlany
Kolor:	mgr inż. Marcin Krol	Proble:	150 Instalacja Oświetlenia Rzut Pietra	
		Data:	29 Marzec 2013	Nr. 01 E3