


RZUT PIETRA
skala 1:50

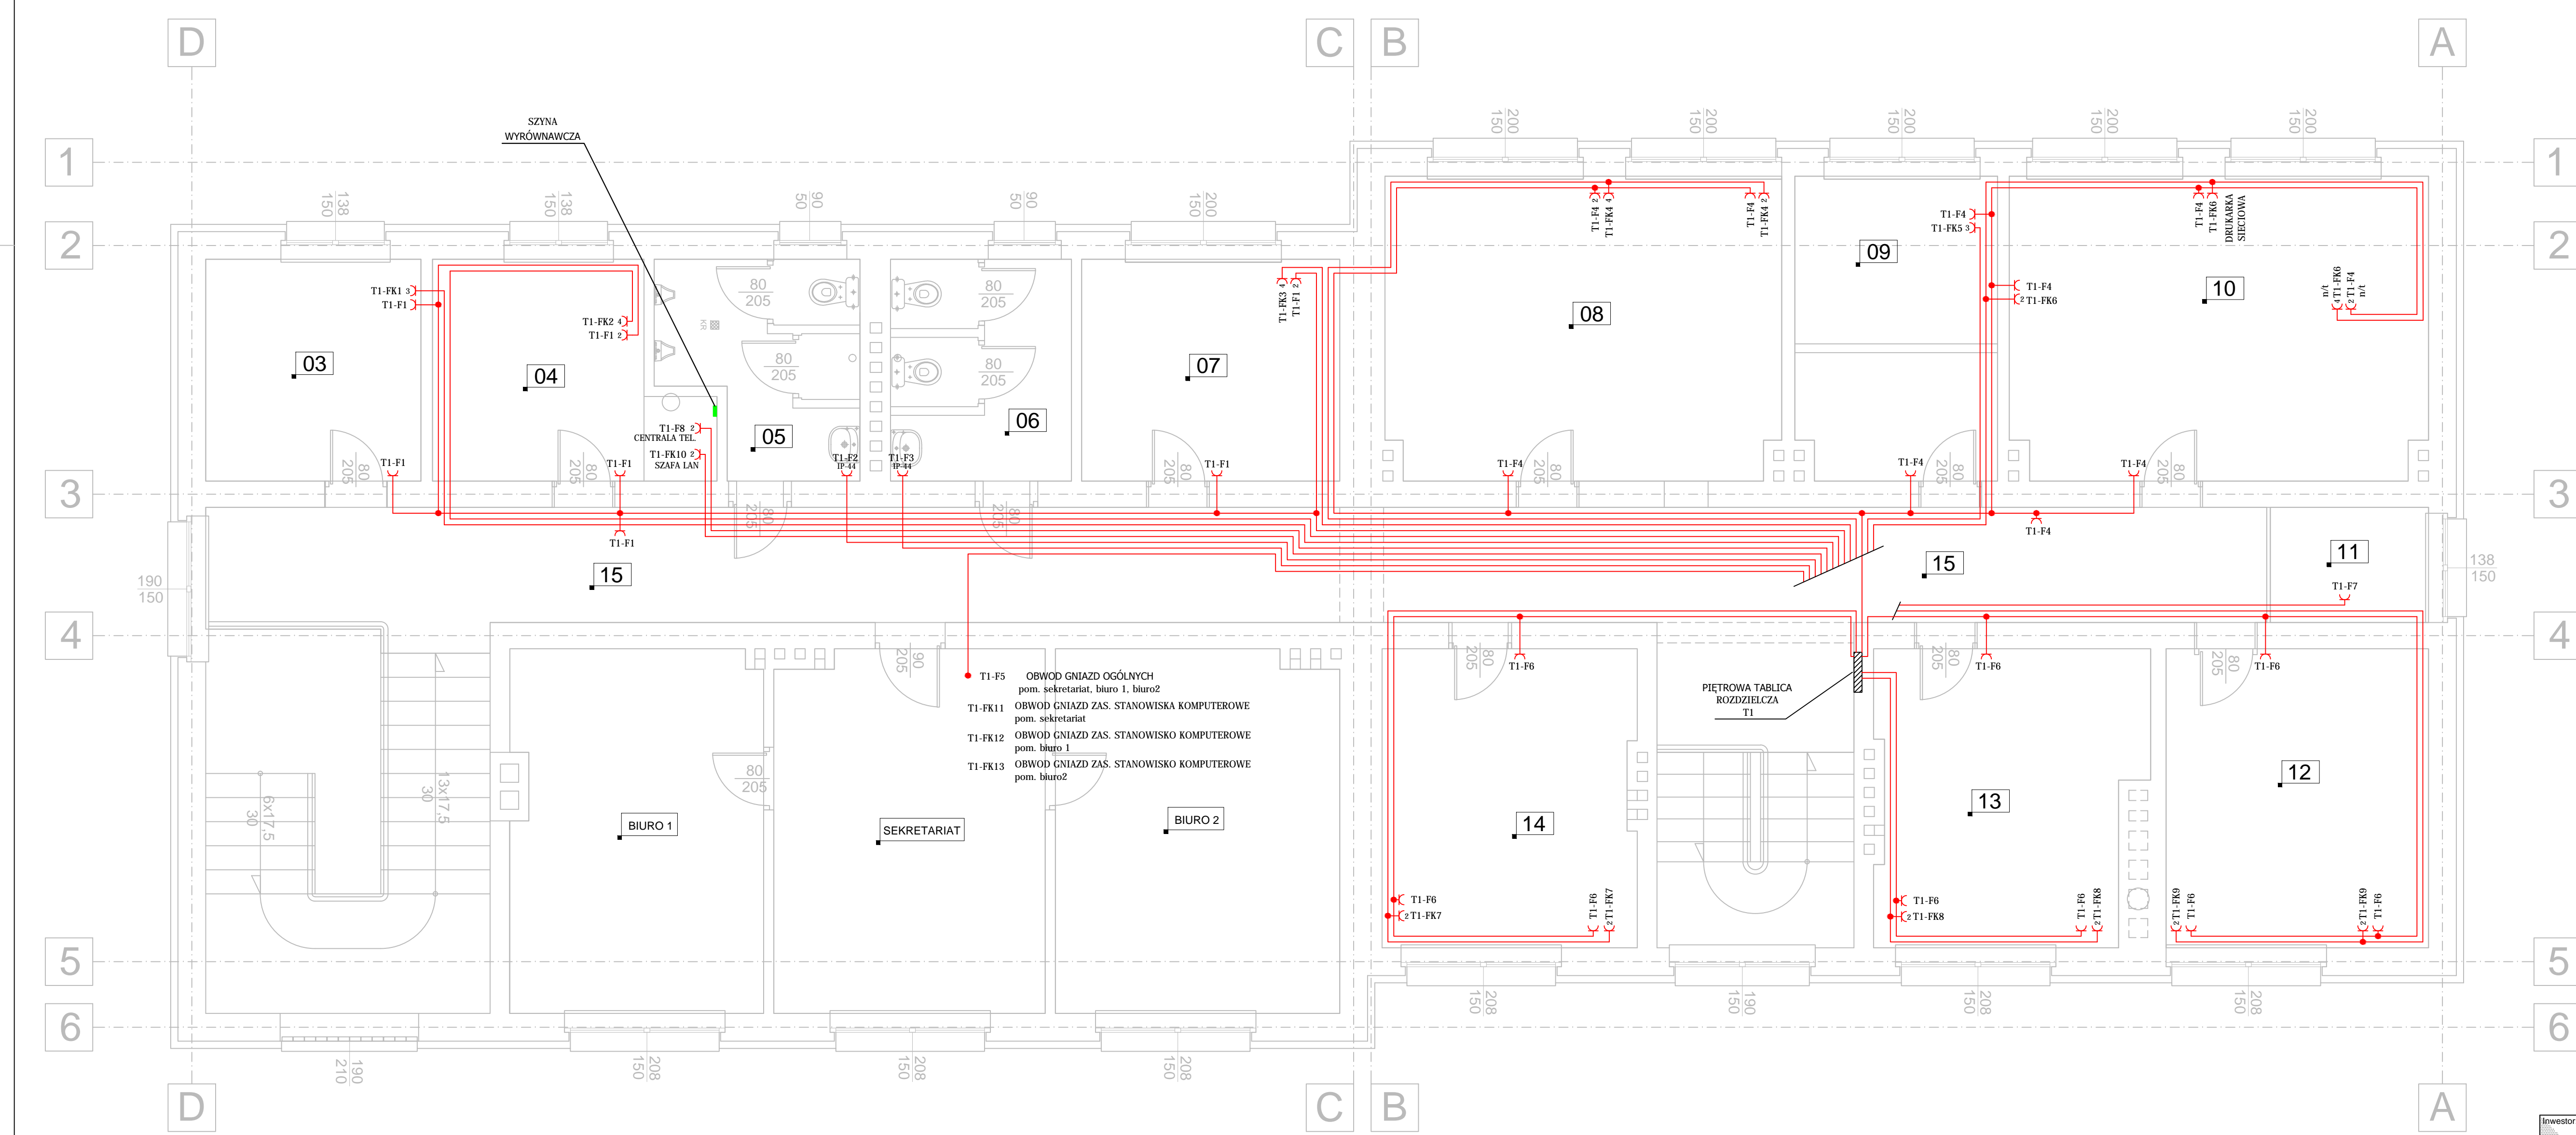

- LEGENDA:
- > TI-F - GNIAZDO 230V; 16A
 - > TI-FK - GNIAZDO 230V; 16A; typu DATA z funkcją Gótopu
 - ▨ - PIETROWA TABLICA ROZDZIELCZA TI
 - - SZYNA POŁĄCZEŃ WYRÓWNAWCZYCH

TI-F5 OŚRODOK GNIAZD OGÓLNYCH pom. sekretariat, biuro 1, biuro 2
 TI-F11 OŚRODOK GNIAZD ZAS. STANOWISKA KOMPJUTEROWE pom. sekretariat
 TI-F12 OŚRODOK GNIAZD ZAS. STANOWISKA KOMPJUTEROWE pom. biuro 1
 TI-F13 OŚRODOK GNIAZD ZAS. STANOWISKA KOMPJUTEROWE pom. biuro 2

Inwestor: Urząd Gminy Wałce 47-344 Wałce, ul. Mickiewicza 18		Temat: REMONT PIETRA BUDYNKU URZĘDU GMINY W WAŁCACH	
Projekt: 02 STYKUSO projekt mgr inż. Andrzej Klimowicz		47-344 Wałce, ul. Mickiewicza 18, dz. nr 212/2	
Opracował: mgr inż. Andrzej Klimowicz		Branża: Elektryczna	
Autor: mgr inż. Marcin Krol		Projekt: Budowlany	
Problem: 02 STYKUSO projekt INSTALACJA GNIAZD 230V RZUT PIETRA		Skala: 1:50	
Data: 29 Marzec 2013		Nr rys.: E4	