



## RZUT BIEŻNI LEKKOATLETYCZNEJ skala 1:50

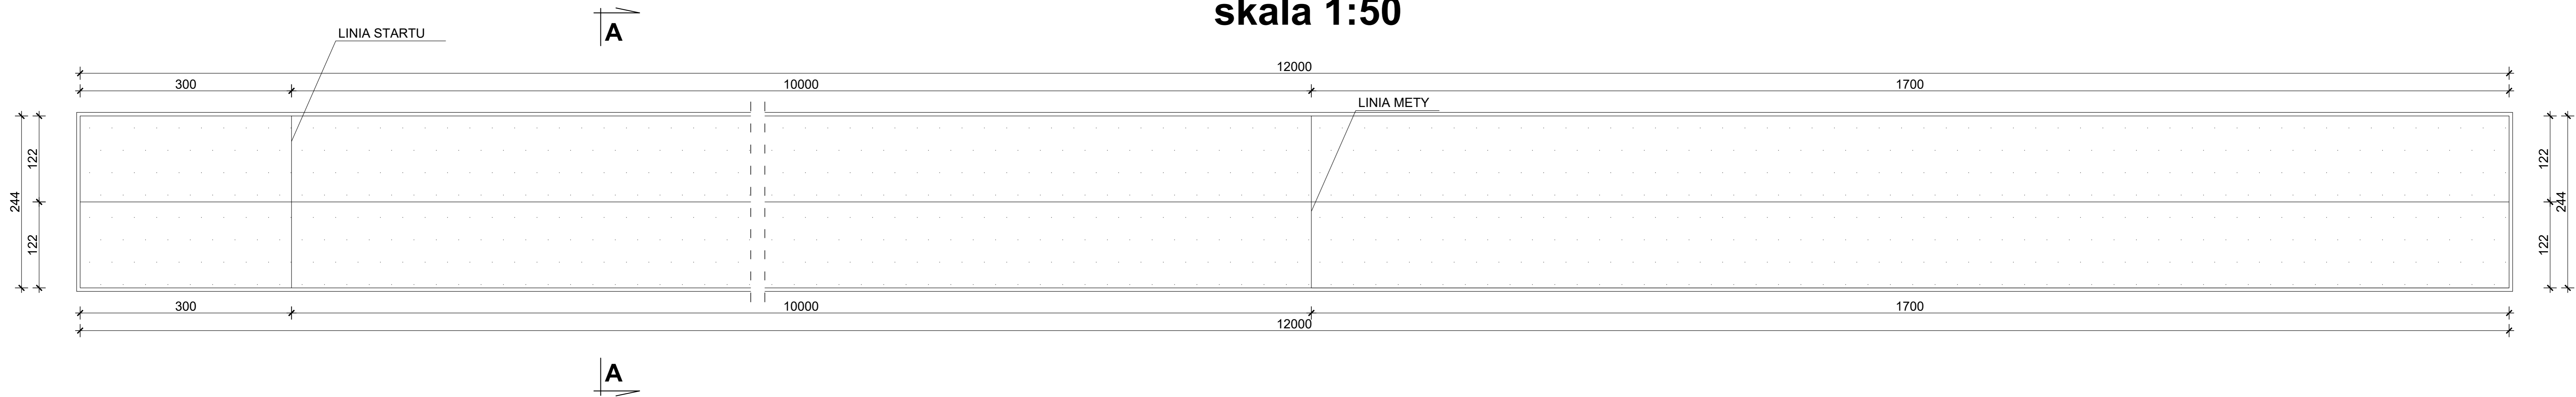

## PRZEKRÓJ A-A skala 1:10

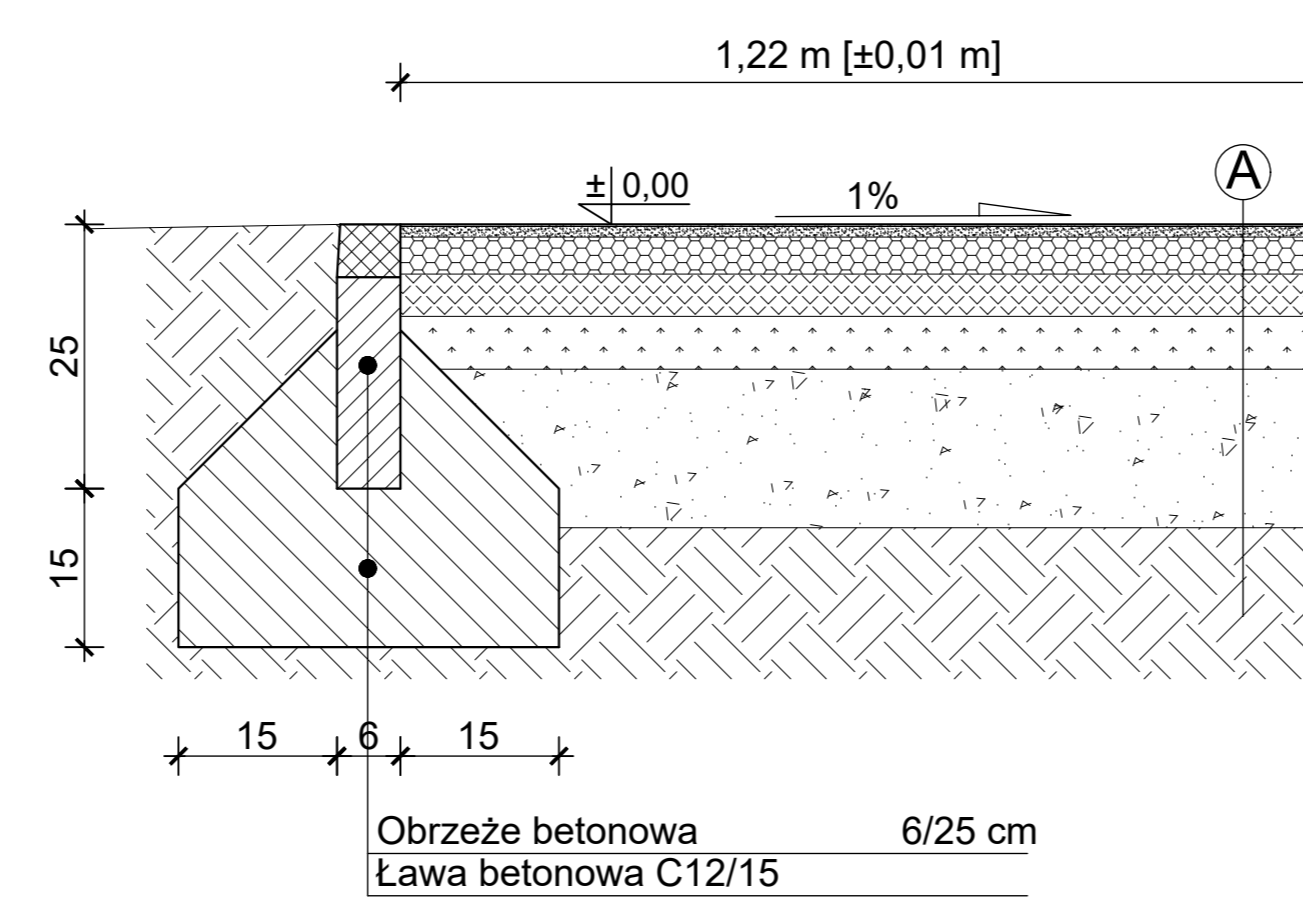

Ⓐ	Natrysk	0,2 cm
	Granulat SBR	1,0 cm
	Elastyczna podbudowa typu ET 3,5 cm	
	Warstwa wyrównająca z miatu kamiennego (fr. 0-4mm)	
	Warstwa klinująca z kruszywa kamiennego (fr. 0-31mm)	
	Warstwa konstrukcyjna z kruszywa kamiennego (fr. 31,5-63mm)	
	Piasek średni wymiany gruntów	
	Grunt rodzimy	

### UWAGI

- WSZYSTKIE WYMIARY I RZĘDNE NALEŻY SPRAWDZIĆ NA BUDOWIE, A W PRZYPADKU WYSTĄPIENIA RÓŻNIC, PROJEKTOWANY UKŁAD NALEŻY DOSTOSOWAĆ DO STANU ISTNIEJĄCEGO PRZY KONSULTACJI Z GŁÓWNYM PROJEKTANTEM, ZACHOWUJĄC ZASADY ZAWARTE W PROJEKCIE
- NALEŻY PRZEWIDZIEĆ DYLATACJE TECHNICZNE I TECHNOLOGICZNE DLA ELEMENTÓW FUNDAMENTÓW, POSADZEK, OKŁADZIN, IZOLACJI, SUFITÓW PODWIESZANYCH ZGODNIE Z WYTYCZNYMI DOSTAWCÓW ROZWIĄZAŃ SYSTEMOWYCH I SZTUKĄ BUDOWLANA
- WSZYSTKIE MATERIAŁY PRZYTOCZONE Z NAZWY FIRMY SĄ PODANE JAKO PRZYKŁADOWE I STANOWIĄ WYTYCZNĄ STANDARDU ROZWIĄZAŃ
- WSZYSTKIE ZASTOSOWANE W PROJEKCIE MATERIAŁY, ROZWIĄZANIA TECHNICZNE I URZĄDZENIA BĘDĄ ODPOWIEDZIAŁY NORMOM BEZPIECZEŃSTWA P. POŻ. I BHP (POSIADAJĄ ODPOWIEDNIE ATESTY I APROBATY)
- SZEROKOŚĆ TORÓW 1,22 m [±0,01m]
- NACHYLENIE POPRZECZNE BIEŻNI - 0,8-1,0% (W KIERUNKU PŁYTY BOISKA)
- NACHYLENIE PODŁUŻNE BIEŻNI - 0,1% (NA ODCINKACH 25m)
- 1m STREFA BEZPIECZEŃSTWA PO OBYDWOCH STRONACH BIEŻNI, W KTÓREJ NIE MOGĄ ZNAJDOWAĆ SIĘ ŻADNE ELEMENTY STAŁE

Investor:	GMINA WALCE, UL. MICKIEWICZA 18, 47-344 WALCE		
Jednostka Projektowa:		USŁUGI BUDOWLANE Z ZAKRESU PROJEKTOWANIA I NADZOROWANIA ADAM NOSSOL 47-344 WALCE, ul. LIPOWA 4 tel: 0 77 466 28 60 kom: 0 502 221 118 e-mail: nossolm@o2.pl	
Architektura	mgr inż. arch. Adam Nossol	upr. architektoniczne 04/OPOKK/2012	Podpis:
Konstrukcja	mgr inż. Adam Nossol	upr. konstrukcyjno-budowlane OPL/0095/POOK/04	Podpis:
Sprawdzająca architekturę	mgr inż. arch. Urszula Jahn	upr. architektoniczne 53/01/Op	Podpis:
Sprawdzający konstrukcję	mgr inż. Adrian Hettwer	upr. konstrukcyjno-budowlane OPL/0653/PWOK/10	Podpis:
Opracowujący:	mgr inż. Damian Białas		Podpis:
Objekt:	<b>PRZEBUDOWA ORAZ ROZBUDOWA STADIONU W WALCACH, INFRASTRUKTURY SPORTOWEJ, OBEJMUJĄCEJ ZADASZENIE TRYBUNY, INSTALACJĘ NAWADNIAJĄCĄ, BIEŻNIĘ LEKKOATLETYCZNĄ, SKOCZNIĘ DO SKOKU W DAL ORAZ BUDOWĘ SZATNI</b>		
Lokalizacja:	47-344 WALCE, UL. ADAMA MICKIEWICZA, DZIAŁKA NR 222.223.230 K.M.2, OBREB: WALCE -0008, JEDNOSTKA EWID.: WALCE 160504_2_0008		
Branża:	arch.-konstr.	Stadium:	Projekt Budowlany
<b>KONSTRUKCJA BIEŻNI LEKKOATLETYCZNEJ</b>			
Podziałka:	1:50	Data:	28 MARZEC 2019
Nr rysunku:	9		

PROJEKT JEST CHRONIONY PRAWEM AUTORSKIM (DZ.U.94.24.83) STANOWI WŁASNOŚĆ INTELEKTUALNĄ FIRMY "USŁUGI BUDOWLANE Z ZAKRESU PROJEKTOWANIA I NADZOROWANIA"