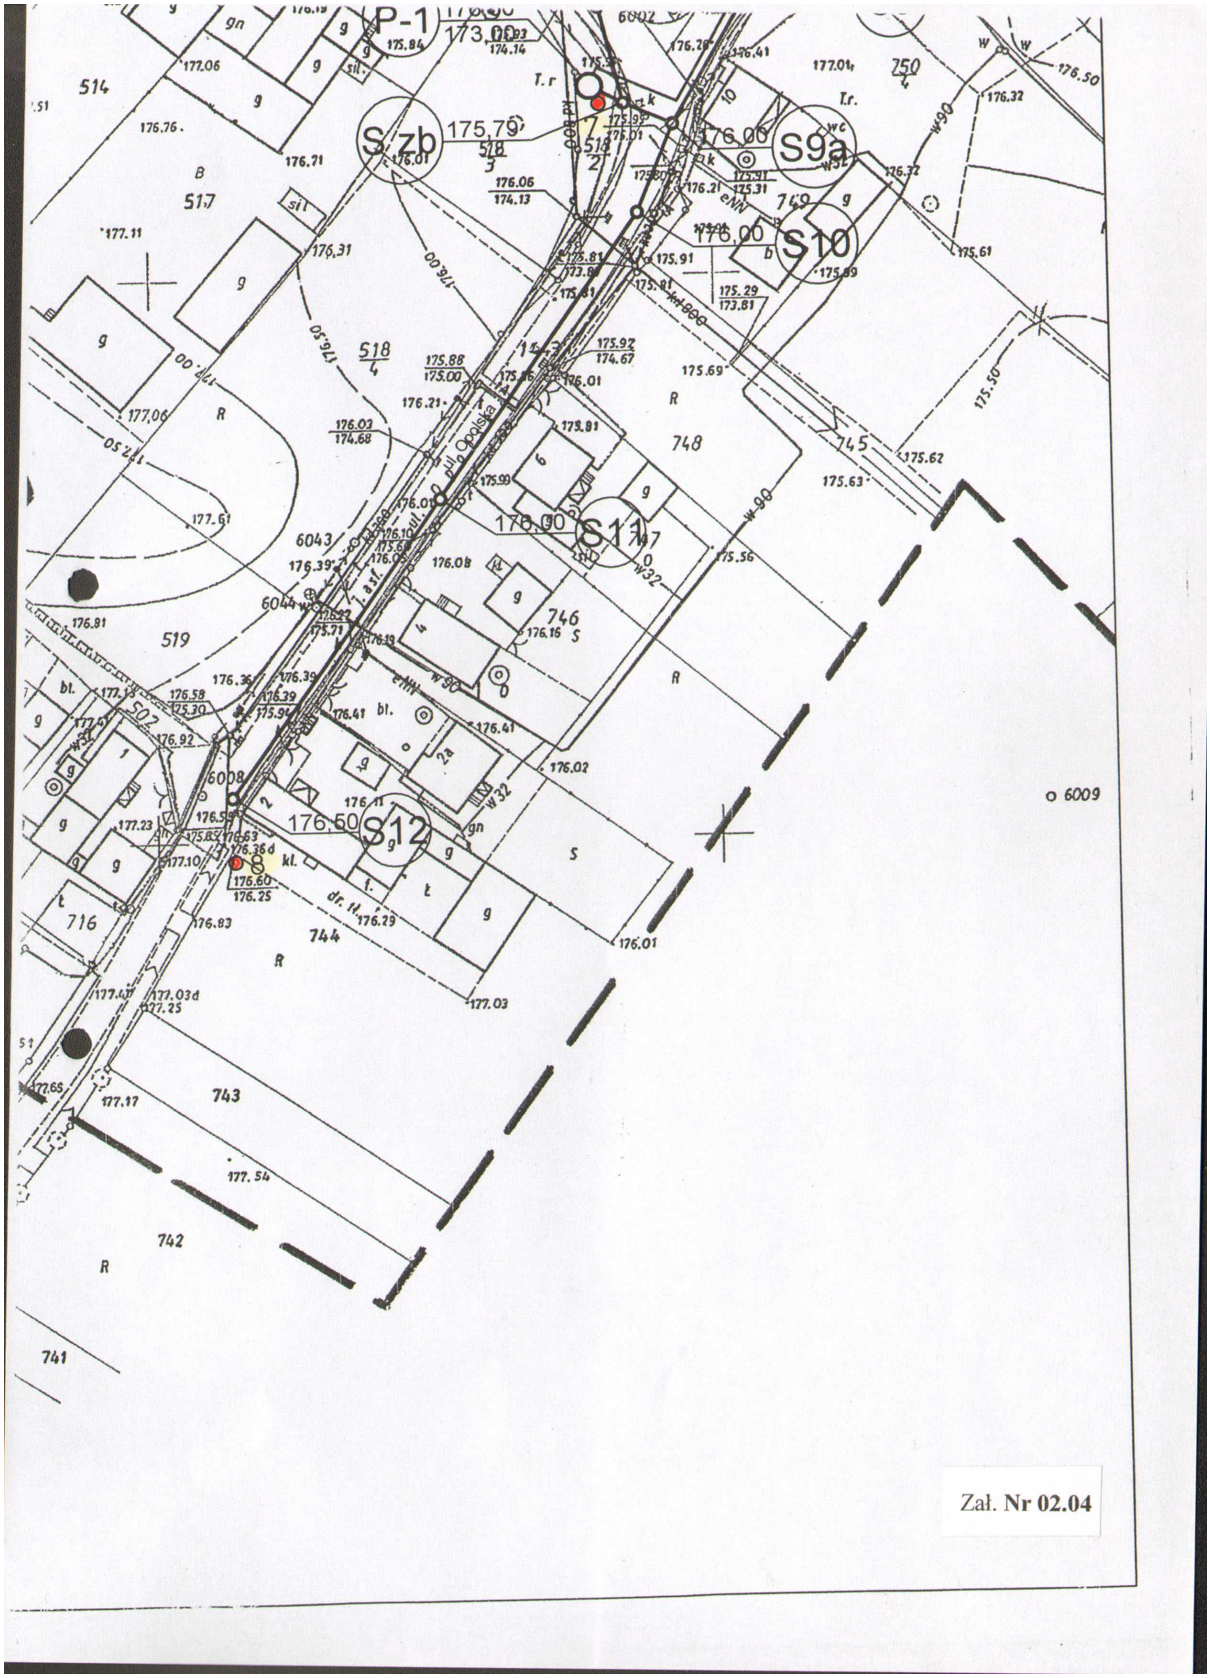

Zał. **Nr 02.04**